

Andrea Casillo
Perito Edile

ALLEGATO B

Tribunale Civile di Napoli Nord

3[^] sezione

G.E. dott. Antonio CIRMA

Giudizio: procedimento di espropriazione immobiliare n. 52/2020 promosso da FINO

2 SECURITISATION S.r.l. in danno del signor XXXXXXXXXX


- Relazione di Consulenza Tecnica d'Ufficio -
redatta con i disposti della legge n. 132-2015

Elaborato: - rilievo planimetrico

Via Romolo Murri, 25 ex 21 - tel. 081 852 65 45 - 80021 Afragola (NA)



PARTICOLARE PLANIMETRICO DI ZONA

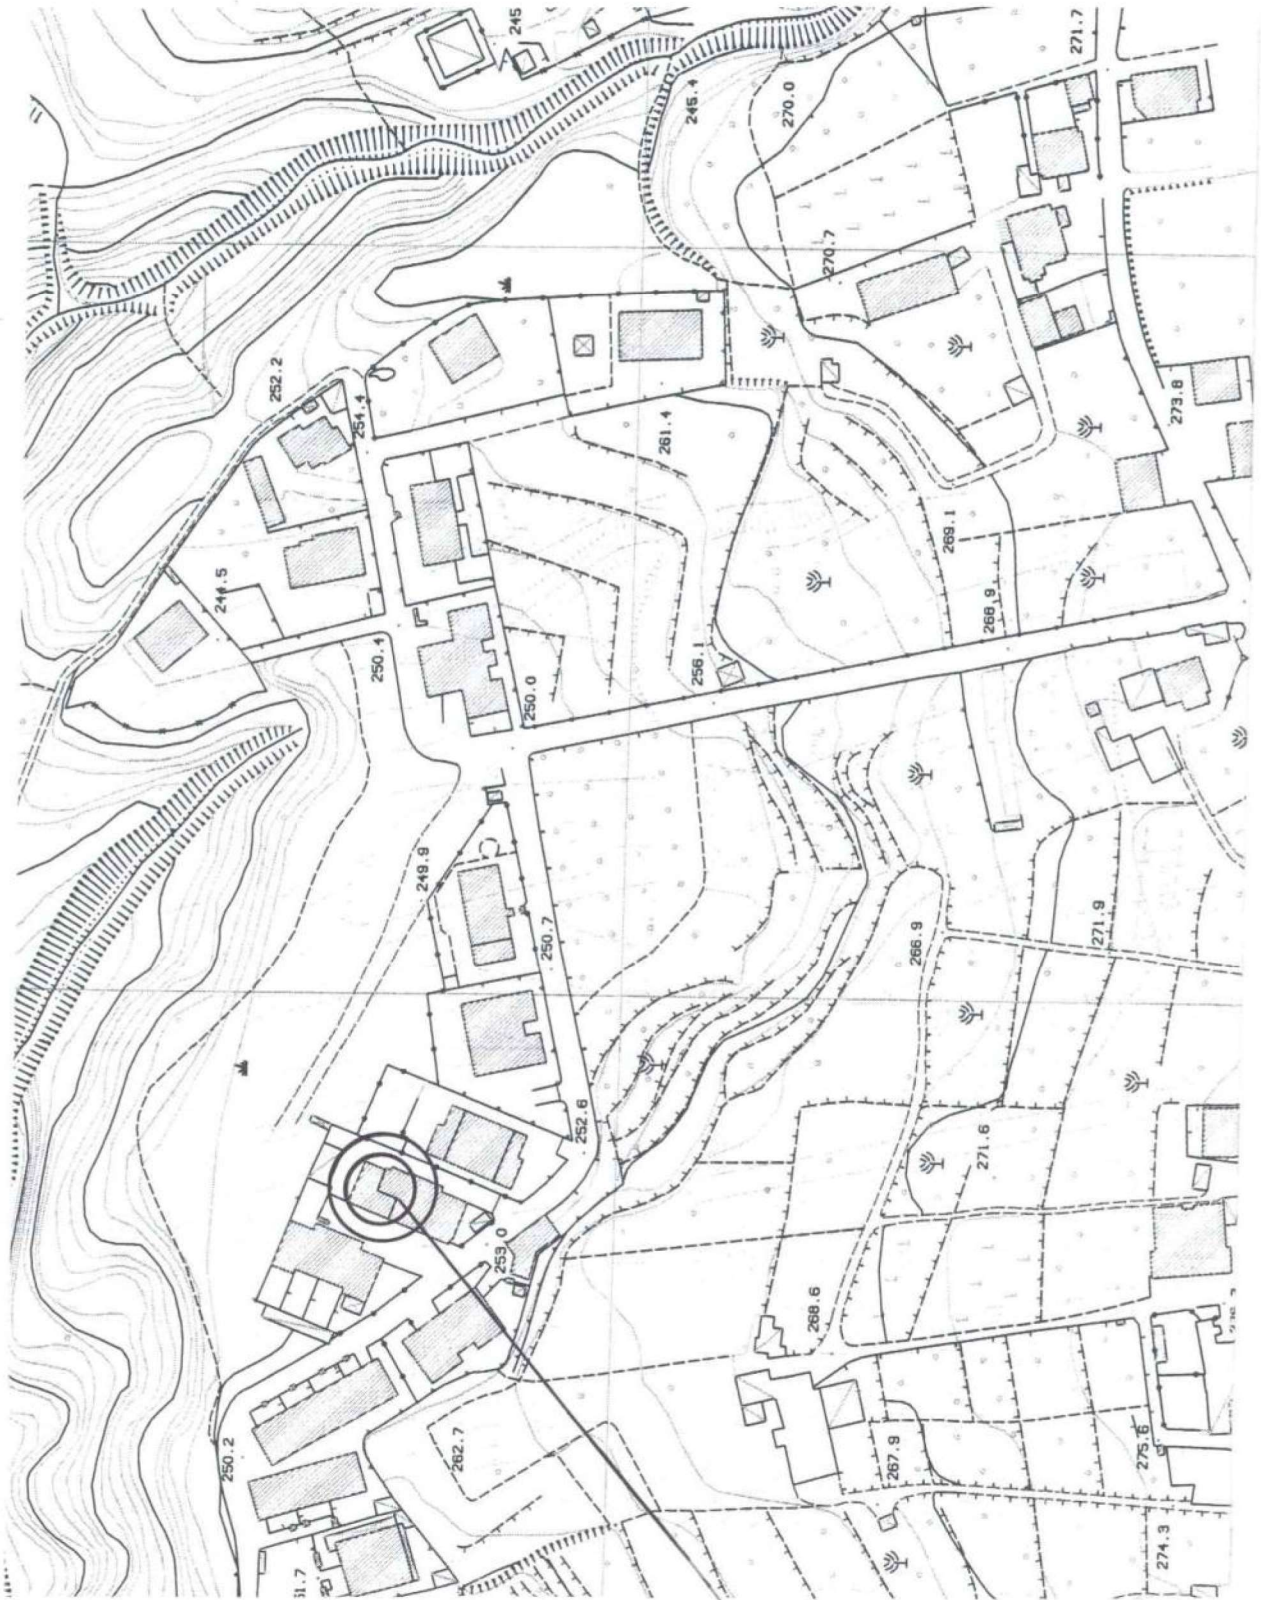

ZONA IN OGGETTO



TRIBUNALE di NAPOLI NORD TERZA SEZIONE CIVILE ESPROPRIAZIONI IMMOBILIARI
PROCEDURA ESECUTIVA N. 52/20
G.E. dott. Antonio CIRMA
ESPERTO p. edile, Andrea CASILLO
CREDITORE PROCEDENTE FINO 2 SECURITISATION S.r.l.
DEBITORE ESECUTATO [REDACTED]
CONSULENZA TECNICA D'UFFICIO
RILIEVO PLANIMETRICO DEGLI IMMOBILI PIGNORATI
ALLOGGIO, BOX AUTO E LASTRICO COMUNE DI MARANO DI NAPOLI VIA CASTRESE SCAJA, 16 FG. 34 PART. 428 SUB. 39, 34 e 28
PIANTE STATO DEI LUOGHI
RAPPORTO DI SCALA 1 : 100
OTTOBRE 2022
AGGIORNAMENTO

software utilizzato - studio di consulenza tecnica - 80142 - napoli - 80027 - atp/napoli

