

793

- CITTA' DI BARI -  
UFFICIO TECNICO COMUNALE

L I C E N Z A     D I     C O S T R U Z I O N E

Si autorizza il Sig.

ad eseguire i seguenti lavori semplice stabile  
Via Cagnazzo.

Detti lavori debbono essere realizzati in conformità  
dei disegni che formano allegato alla presente e con l'osservan  
za delle seguenti particolari condizioni: "A condizione che l'altezza netta  
dei vani abitabili risulti di ca. 3,00."

*[Handwritten flourish]*

Bari,



18 NOV 1964

IL SINDACO  
*[Handwritten signature]*

è stato provveduto al deposito  
in Prefettura del progetto della costru  
zione con i relativi calcoli statici

DOTT. ARCH. MICHELE LEONE

*Arch. Michele Leone*

sopraelevazione in 2<sup>a</sup>  
trav. g. petrone a Bari

proprietario:

*Il costruttore: Marchese R*

DA CONSEGNARSI AL  
Servizio dei Conti Correnti Postali  
Ricevuta di un versamento

di L. 4.800,-  
(in cifre)

Lire quattromila  
(in lettere)

otto cento

seguito da

sul c/c N. 1/15046 intestato alla:

**BANCA NAZ. DEL LAVORO**  
Centro Servizi Speciali - c/ Cassa  
Nazionale Previdenza Ingegneri  
ed Architetti (Contributi Opere)  
Piazza Albania, 35 - ROMA

Add (1) 30-11-1964

Bollo lineare dell' Ufficio accettante

Tassa L. BARI V.R.


numerato  
di accettazione


Bollo a data  
L'Ufficiale di Posta

6 NOV 1964


1:100

Allegato alla licenza  
n. 799 del 18 NOV. 1964  
IL SINDACO  
*[Signature]*

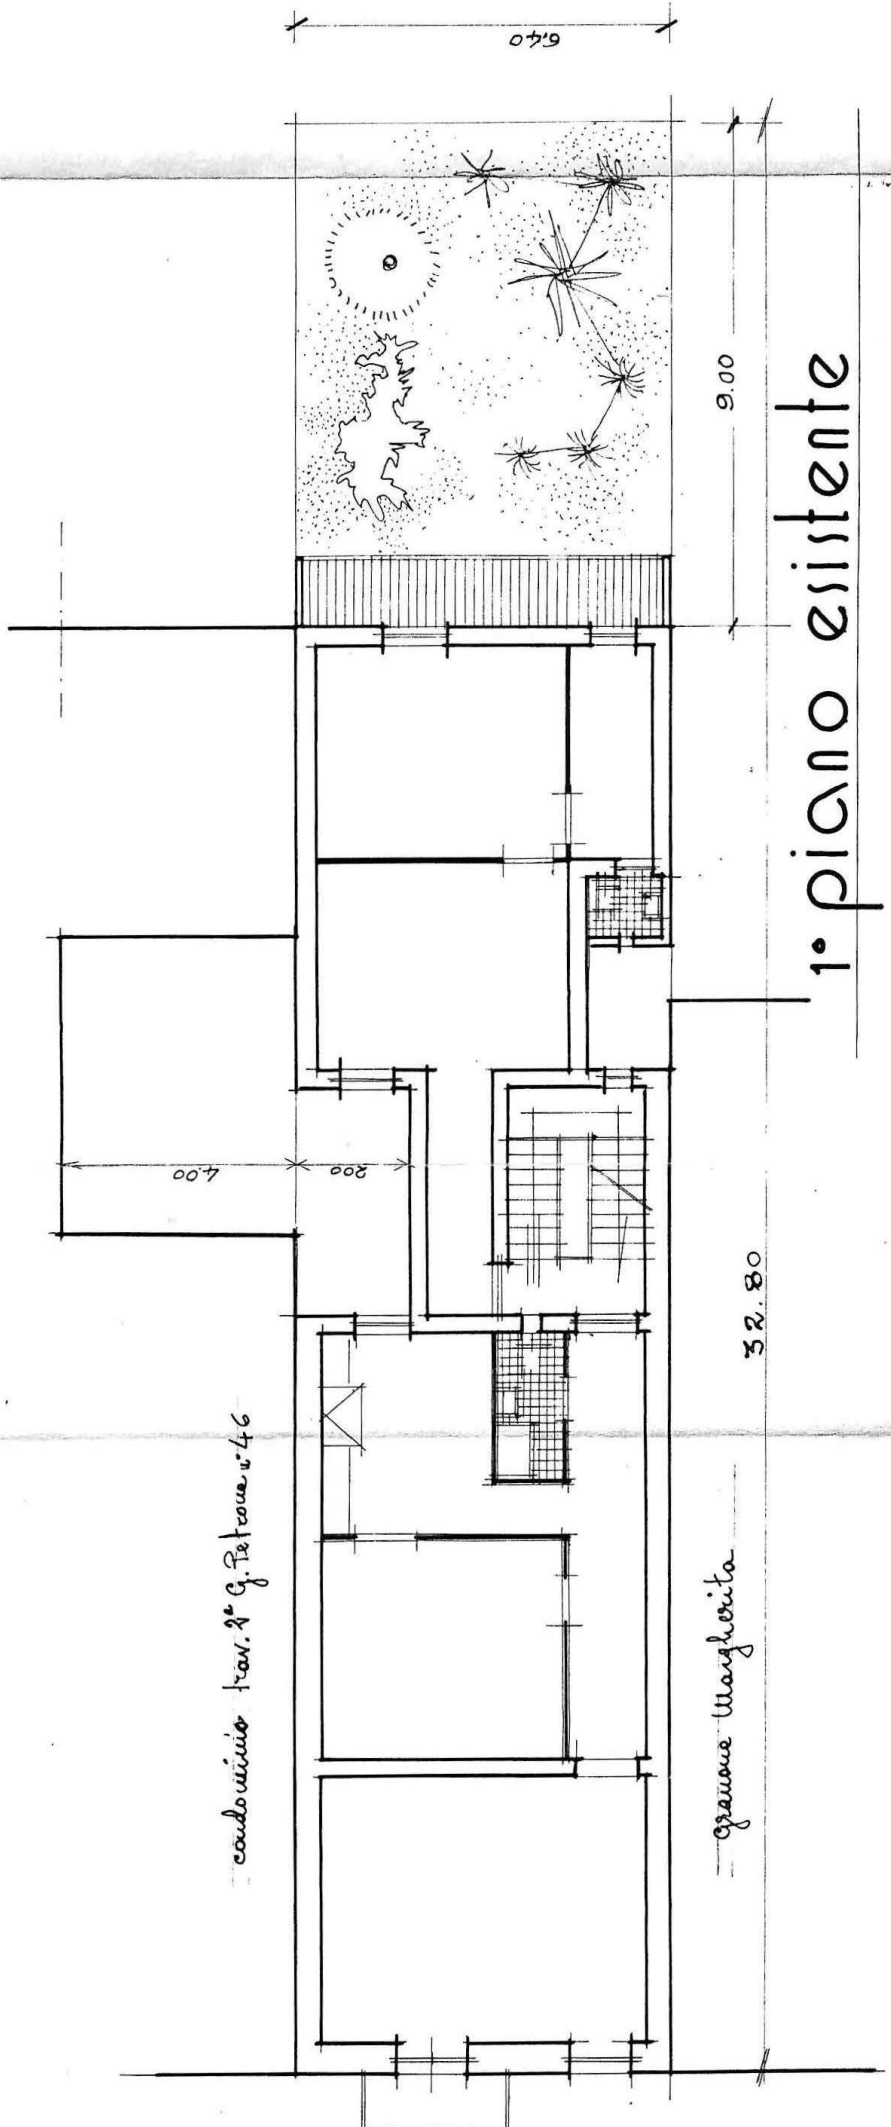


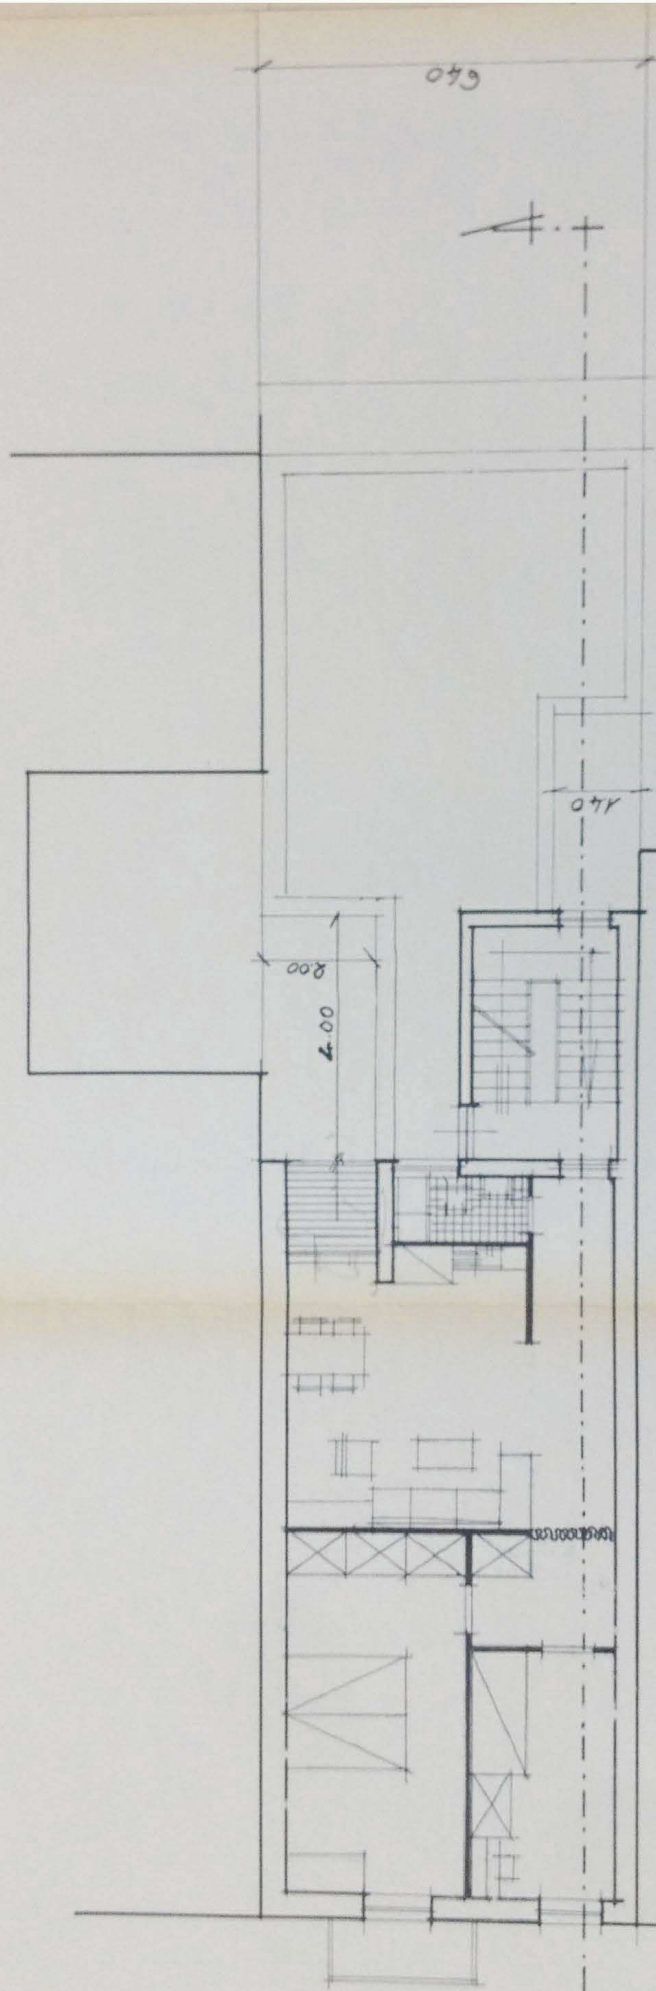

2° e 3° piano da sopraeleva

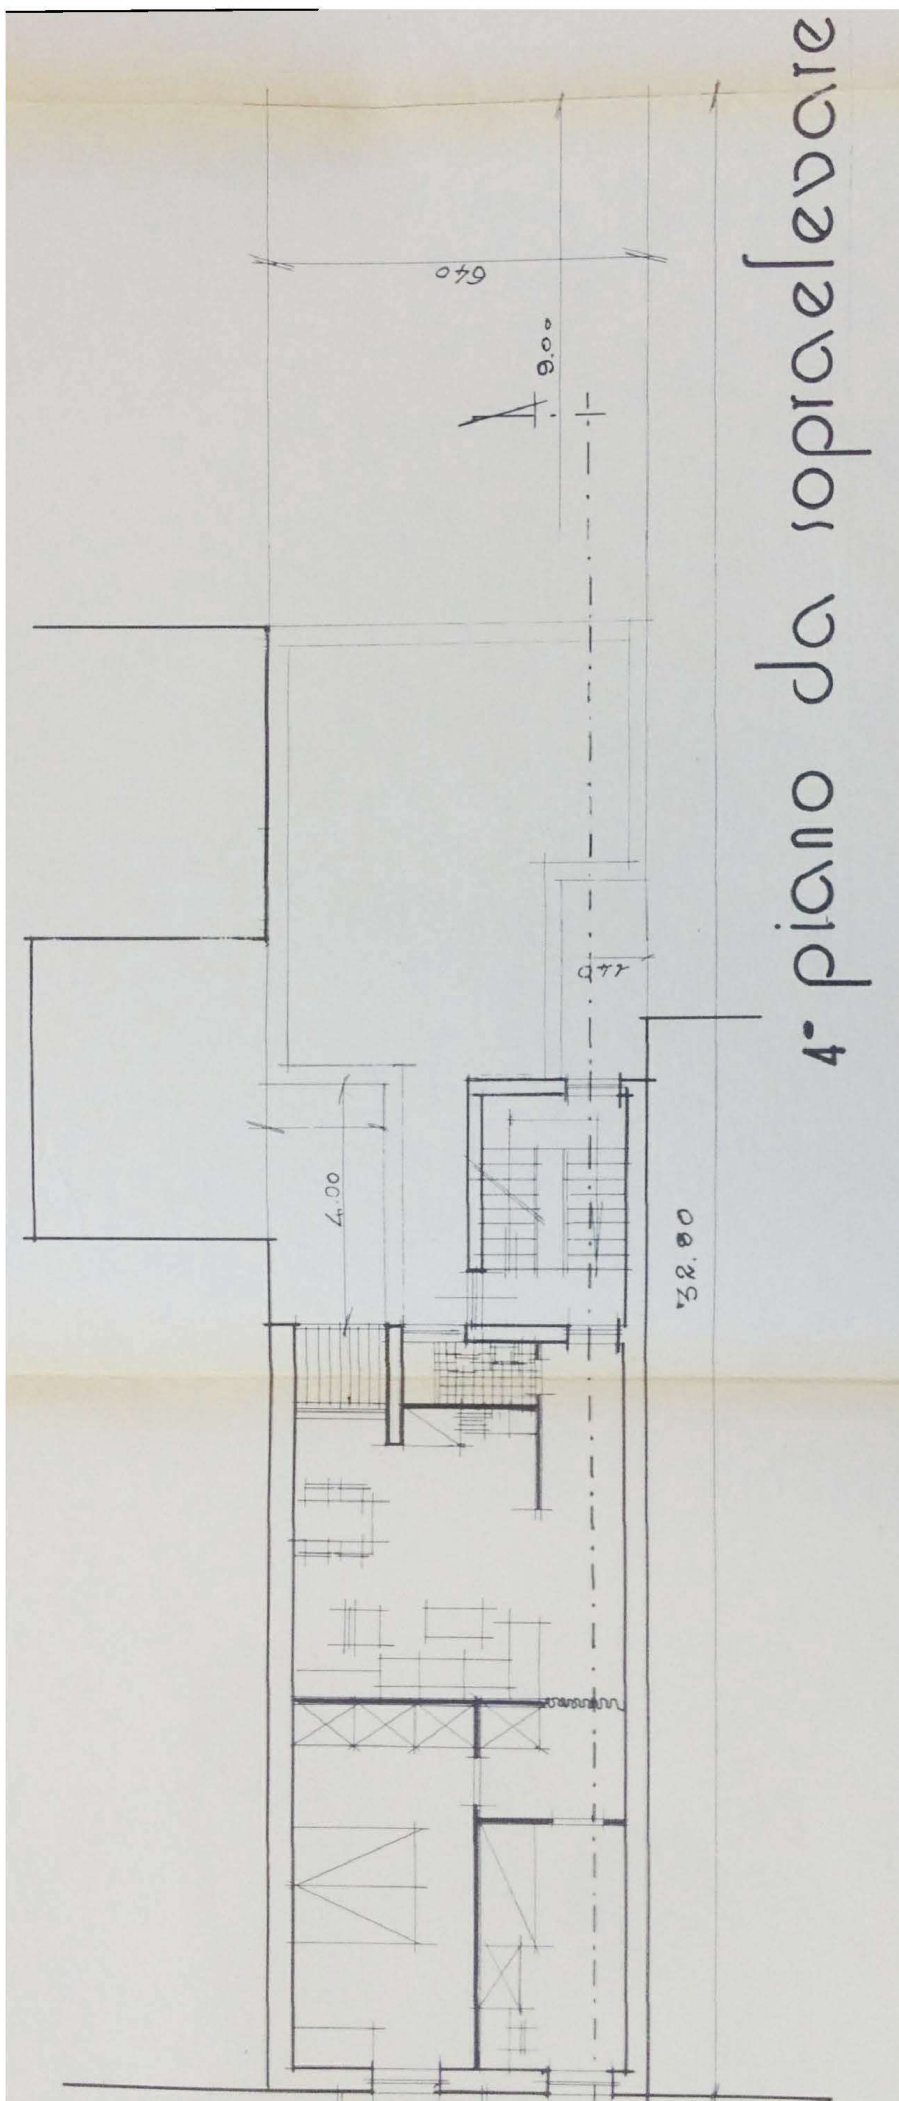

4° piano da sopraelevare

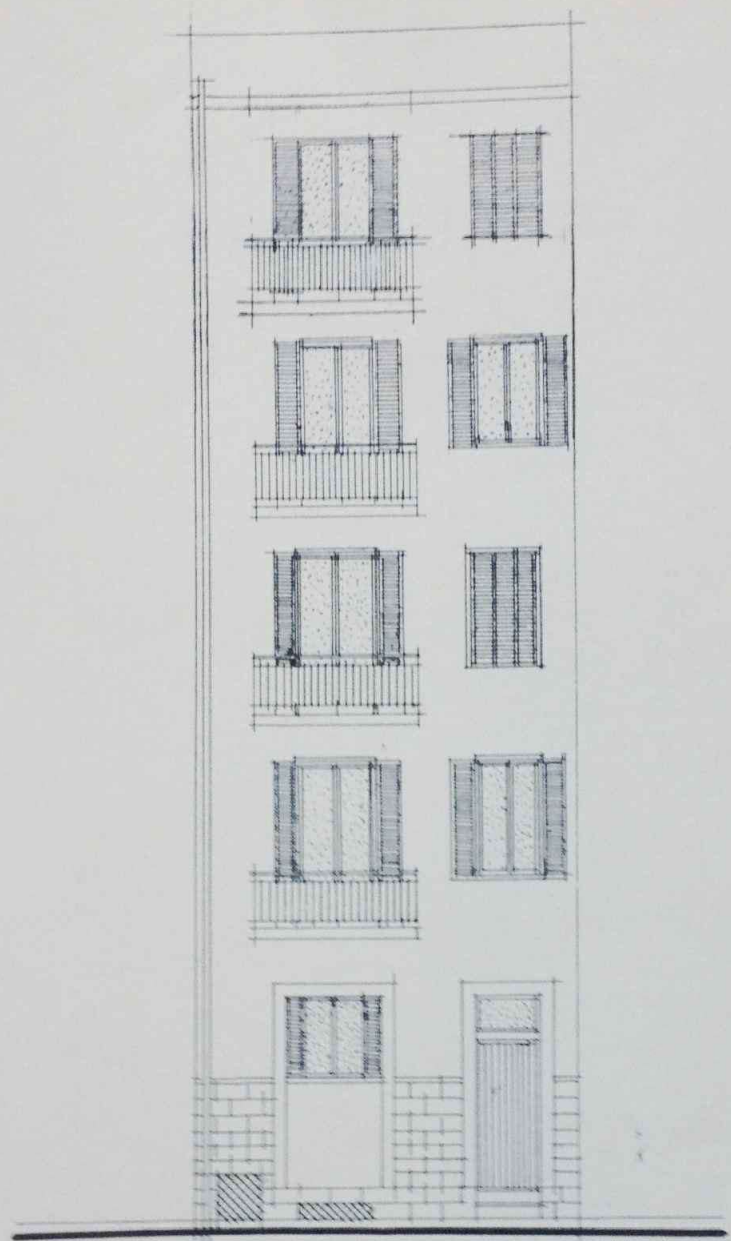

compositivamente, nel colore e materiale di rivestimento, il prospetto si legnerà a quello del fabbricato adiacente a destra. (cfr. fotografia)

prospetto