


Elaborati grafici

ALLEGATO N.3

LOTTO 01

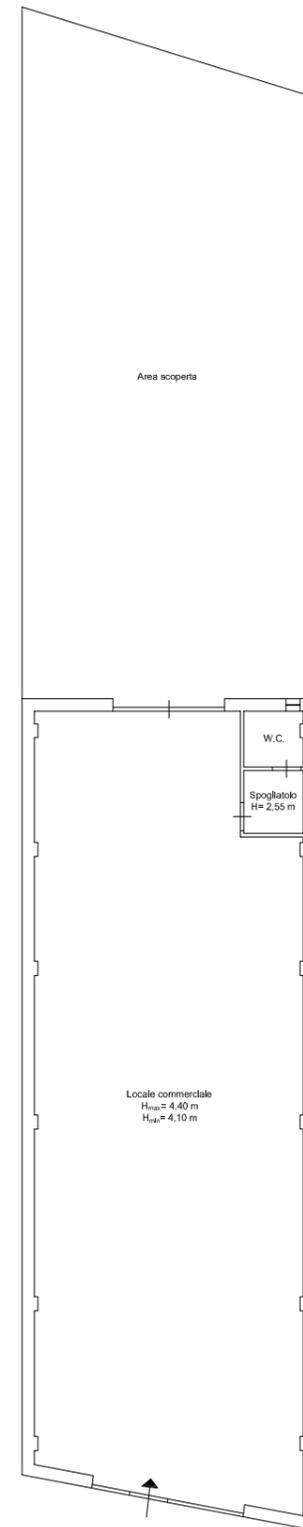

NORD

TAVOLA GRAFICA:
1

SCALA GRAFICA:
1:200

DATA:
06.11.2021

ELABORATO GRAFICO:
Pianta Lotto 01 - Locale commerciale + area pertinenziale esterna

IL CTU NOMINATO:
Dott. Ing. Vincenzo Lopopolo