

**LUIGI MAINO**  
ARCHITETTO

VIA E ZOLA, 11 - ALTAMURA  
TEL. 0824142177


OSTRUZIONE OPIFICIO  
ALTAMURA - ZONA  
VIA DEL TABACCO  
Permesso del 27.12.'98  
25.01.00

DIREZIONE DEI LAVORI  
dott. arch. LUIGI MAINO

A DEL L.C.  
I P.R.C.  
ATASTALE  
EROFOTOGRAMMETRICO



STRALCIO PLANIMETRICO CATASTALE AGGIORNATO scala 1:4000

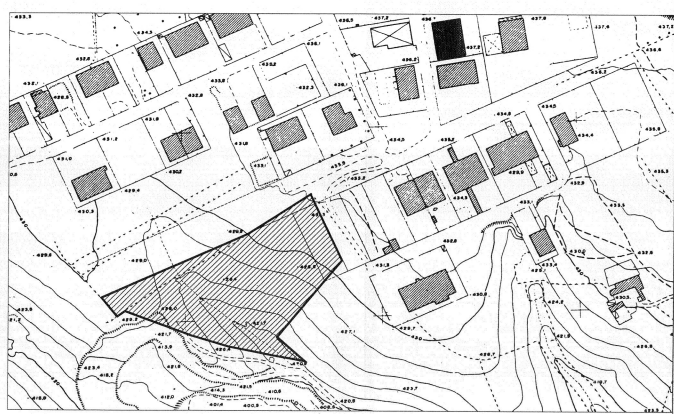

STRALCIO AEROFOTOGRAMMETRICO scala 1:2000

ADEGUATO L.R. 56/80

