


Comune di Brindisi (BR)

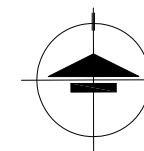

 **INDIVIDUAZIONE LOTTO DI VENDITA**

TRIBUNALE DI BARI
Ufficio Fallimenti
GD Dott.ssa Assunta NAPOLIELLO

Oggetto:
**FALLIMENTO
N°8/2016 RF**


Consulente Tecnico d'Ufficio
GIOVANNI CELLIE Ingegnere
Via T.so Campanella 34 - 72017 Ostuni (BR)

Ordine Ingegneri Prov di Brindisi n.716
Albo CTU Tribunale di Brindisi n.1699

Titolo:
**AEROFOTOGRAMMETRIA
GENERALE - UBICAZIONE
LOTTO DI VENDITA
NELL'AMBITO URBANO DEL
COMUNE DI BRINDISI.**

elaborato scala data
TAV.1 1:15.000 MAR.'23

FILE: Fall. 8-2016 RF Aerofoto.dwg
LICENZA D'USO SOFTWARE: AutoCAD LT-Release 2
per Windows - Matr. n°05702-161431-4601

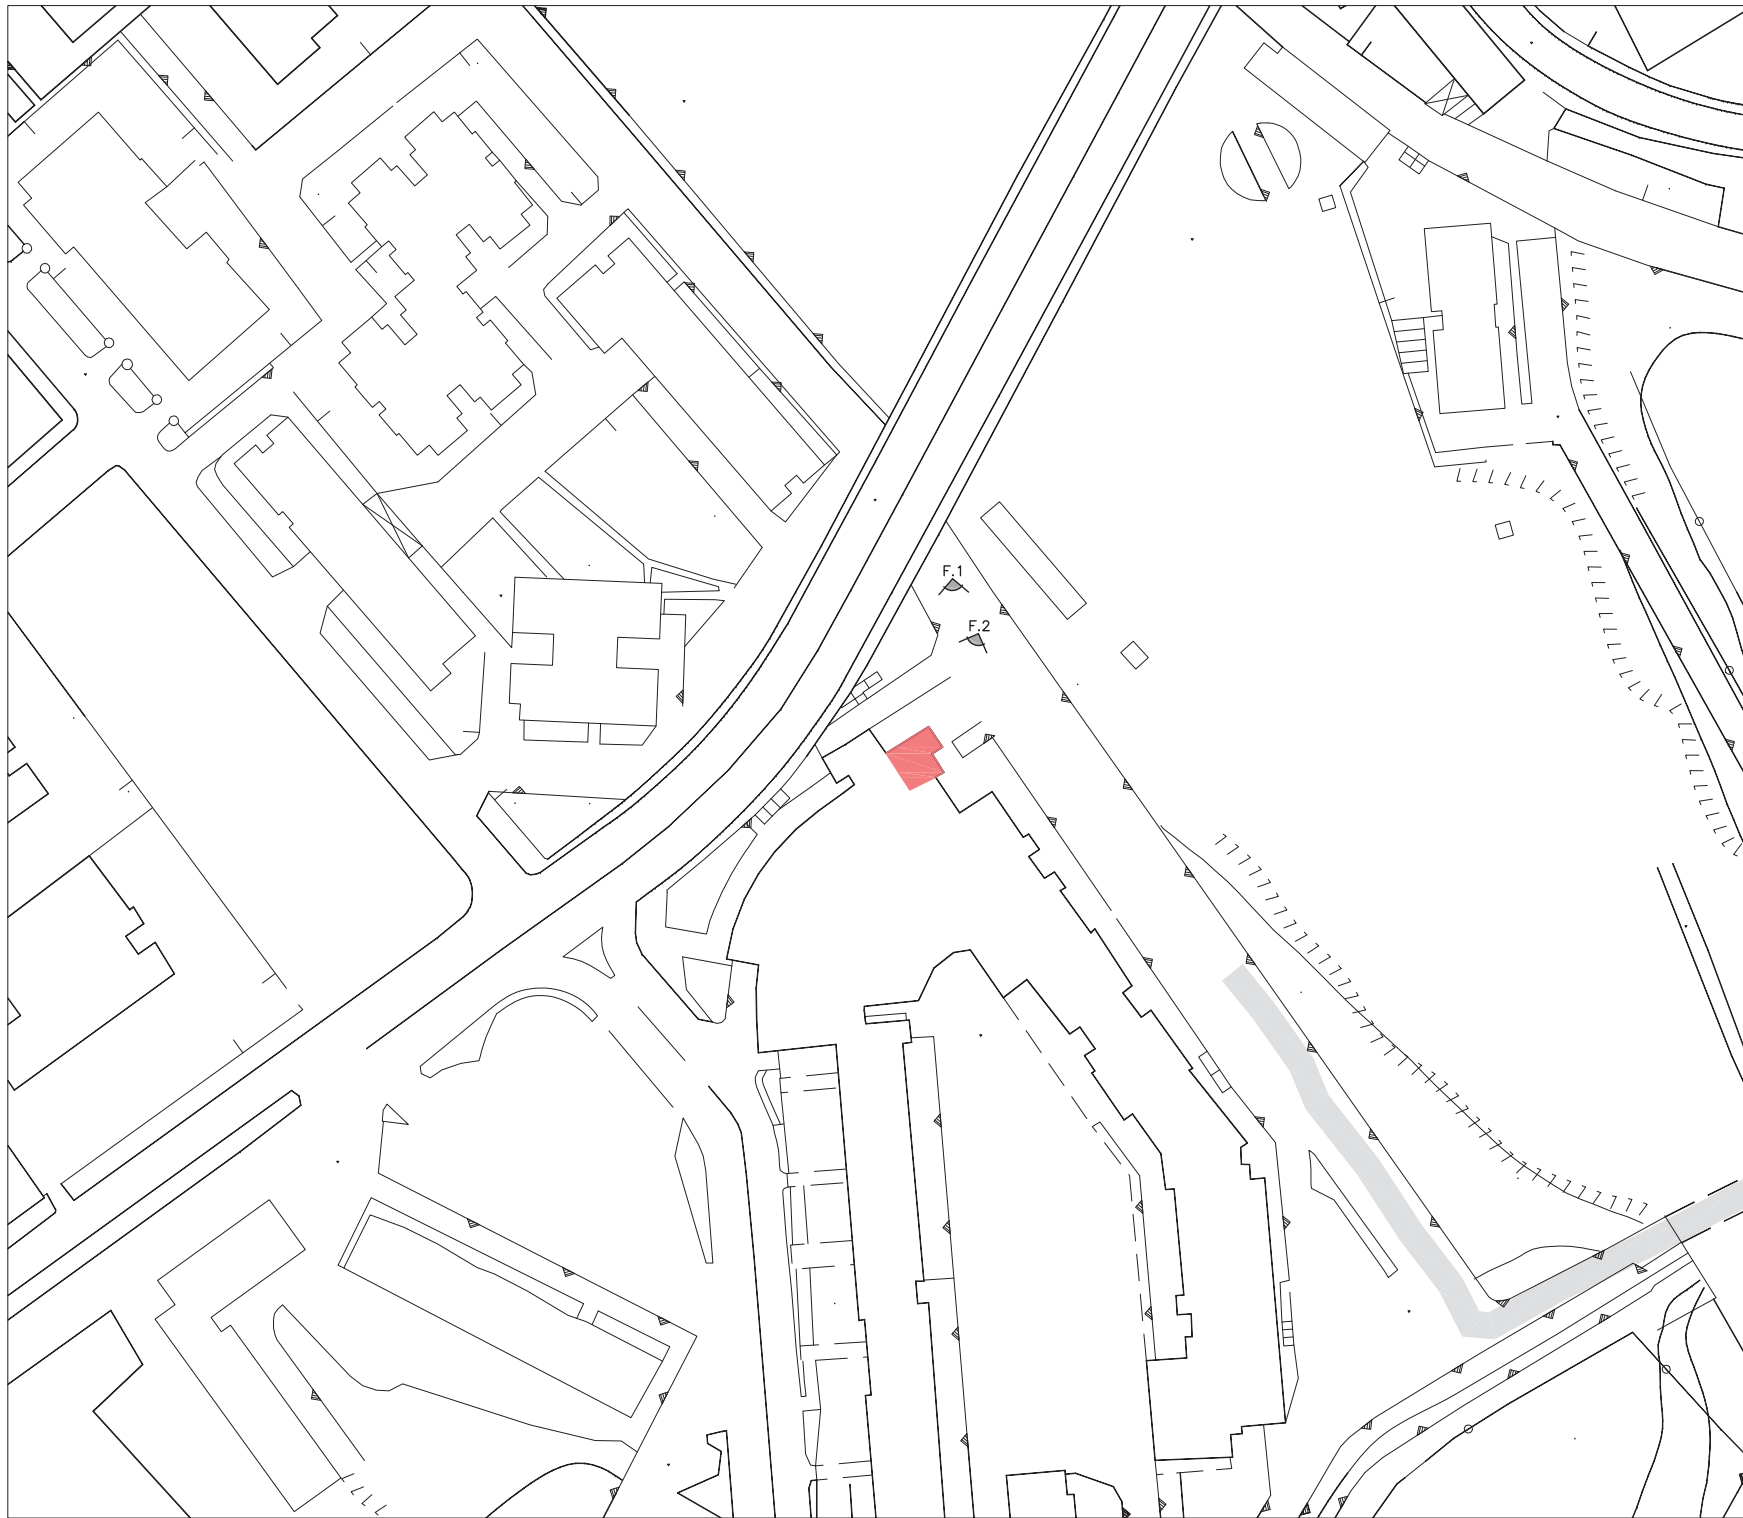

DATI CATASTALI:


Comune di Brindisi (BR)

**LOTTO 1
EDIFICIO C
IMMOBILE N.22**

Locale deposito al piano interrato,
alla via Tor Pisana n.102.

Catasto Fabbricati:
Foglio 54, p.la 2419, sub 86, cat. C/2.



 UBICAZIONE FABBRICATO A CUI
APPARTIENE L'IMMOBILE 22

F.n'  Punti di ripresa fotografica

TRIBUNALE DI BARI
Ufficio Fallimenti
GD Dott.ssa Assunta NAPOLIELLO

Oggetto:
**FALLIMENTO
N°8/2016 RF**

Consulente Tecnico d'Ufficio
GIOVANNI CELLIE Ingegnere
Via T.so Campanella 34 - 72017 Ostuni (BR)

Ordine Ingegneri Prov di Brindisi n.716
Albo CTU Tribunale di Brindisi n.1699

Titolo:
**PLANIMETRIA
AEROFOTOGRAMMETRICA
RELATIVA AL CONTESTO
URBANO DEL COMUNE DI
BRINDISI CON UBICAZIONE
DEL FABBRICATO A CUI
APPARTIENE L'IMMOBILE
N.22 ED INDIVIDUAZIONE
DEI PUNTI DI RIPRESA
FOTOGRAFICA.**

elaborato scala data
TAV.6 1:1.000 MAR.'23

FILE: Fall_8-2016_RF_Aerofoto.dwg
LICENZA D'USO SOFTWARE: AutoCAD LT-Release 2
per Windows - Matr. n°05702-161431-4601

DATI CATASTALI:

Comune di Brindisi (BR)

**LOTTO 1
EDIFICIO C
IMMOBILE N.22**

Locale deposito al piano
interrato sito in Brindisi (BR)
alla via Tor Pisana n.102.

Catasto Fabbricati:
Foglio 54, p.la 2419, sub 86, cat. C/2.



F.n. Punti di ripresa fotografica

TRIBUNALE DI BARI
Ufficio Fallimenti
GD Dott.ssa Assunta NAPOLIELLO

Oggetto:
**FALLIMENTO
N°8/2016 RF**

Consulente Tecnico d'Ufficio
GIOVANNI CELLIE Ingegnere
Via T.so Campanella 34 - 72017 Ostuni (BR)

Ordine Ingegneri Prov di Brindisi n.716
Albo CTU Tribunale di Brindisi n.1699


Titolo:
**LOTTO 1 - IMMOBILE 22:
PIANTA PIANO INTERRATO
DEL LOCALE DEPOSITO
OGGETTO DI PERIZIA
APPARTENENTE AL
FABBRICATO AD USO
DIREZIONALE SITO ALLA VIA
TOR PISANA n.102 -
RILIEVO METRICO
ARCHITETTONICO CON
INDIVIDUAZIONE DEI PUNTI DI
RIPRESA FOTOGRAFICA.**

elaborato scala data
TAV. 7 1:50 MAR.'23

FILE: Fall_8-2016_RF_Rilievo.dwg
LICENZA D'USO SOFTWARE: AutoCAD LT-Release 2
per Windows - Matr. n°05702-161431-4601

Altro locale appartenente al medesimo fabbricato

IMMOBILE 22
Su= 4,49 mq
Sl= 5,84 mq
Hmax= 3,14 m
Hmin= 1,50 m

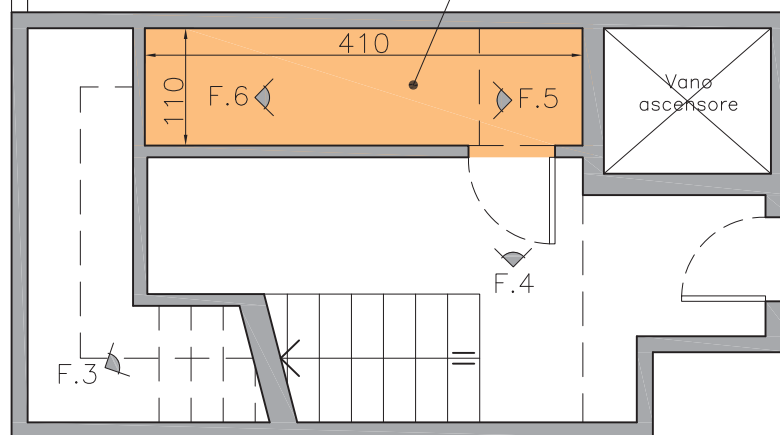

Altro locale appartenente al
medesimo fabbricato

Altro locale appartenente al
medesimo fabbricato

PIANTA PIANO INTERRATO