

**Agenzia del Territorio
CATASTO FABBRICATI**
Ufficio provinciale di
Milano

Dichiarazione protocollo n. MI0757019 del 14/11/2005
Planimetria di u.i.u. in Comune di Cornaredo
Via Cascine



civ. 40

Identificativi Catastali:
Sezione:
Foglio: 2
Particella: 1354
Subalterno: 1

Compilata da:
Cozzi Elena
Iscritto all'albo:
Architetti
Prov. Milano
N. 9566

Scala 1: 200

Scheda n. 1

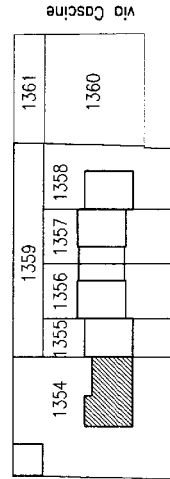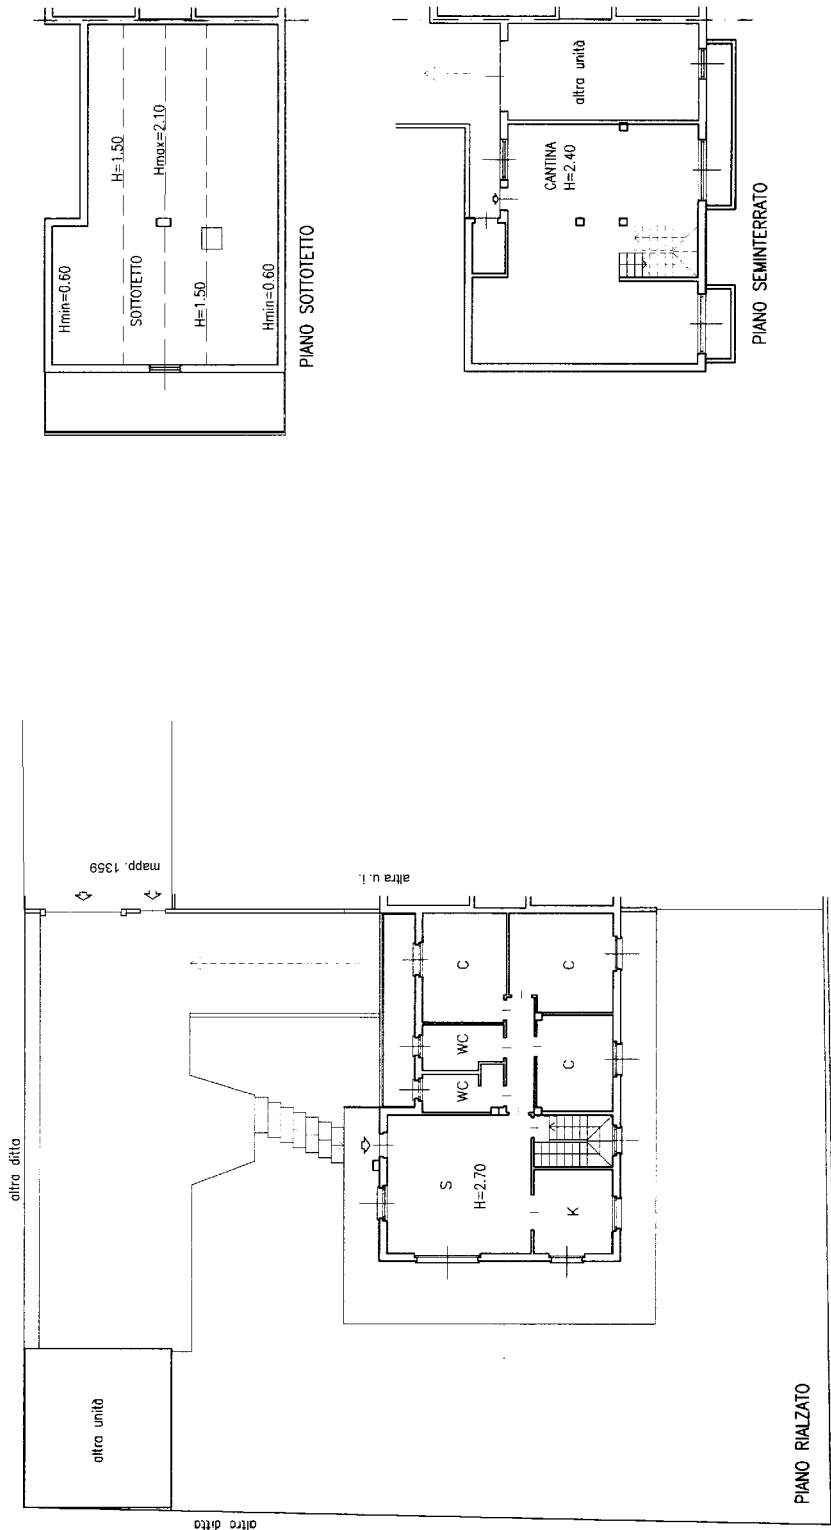

scala 1:1000

Ultima planimetria in atti