

**Agenzia del Territorio
CATASTO FABBRICATI
Ufficio Provinciale di
Cosenza**

Dichiarazione protocollo n. CS0130339 del 25/03/2009

Planimetria di u.i.u. in Comune di Montalto Uffugo

Via Conte Di Cavour

civ. SNC

Identificativi Catastali:

Sezione:

Foglio: 7

Particella: 1206

Subalterno: 18

Compilata da:

Iscritto all'albo:
Ingegneri

Prov. Cosenza

N. 2793

scheda n. 1


Scala 1:200

N.B. in rosso le misure rilevate in fase di sopralluogo

Piano Terra

H= cm 270

H = cm 272

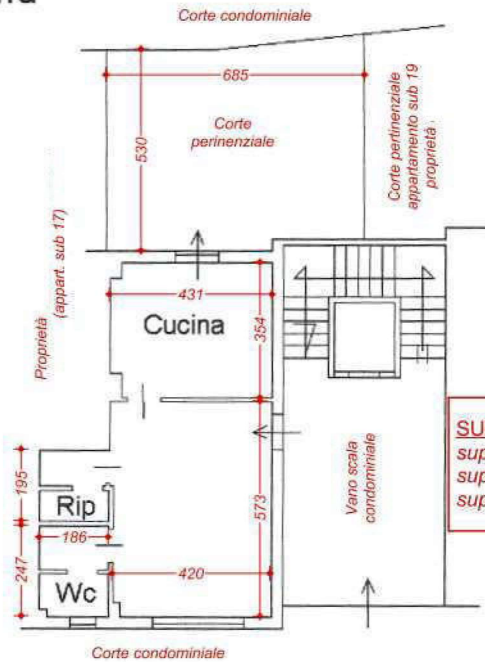

SUPERFICI APPARTAMENTO

superficie calpestabile	mq	46,90
superficie lorda	mq	55,30
superficie corte pertinenziale	mq	36,30

Piano S1

H= cm 250

H = cm 261

SUPERFICI BOX-CANTINOLA

superficie calpestabile	mq	7,58
superficie lorda	mq	9,18

