


ALLEGATO

- Estratto di mappa catastale.

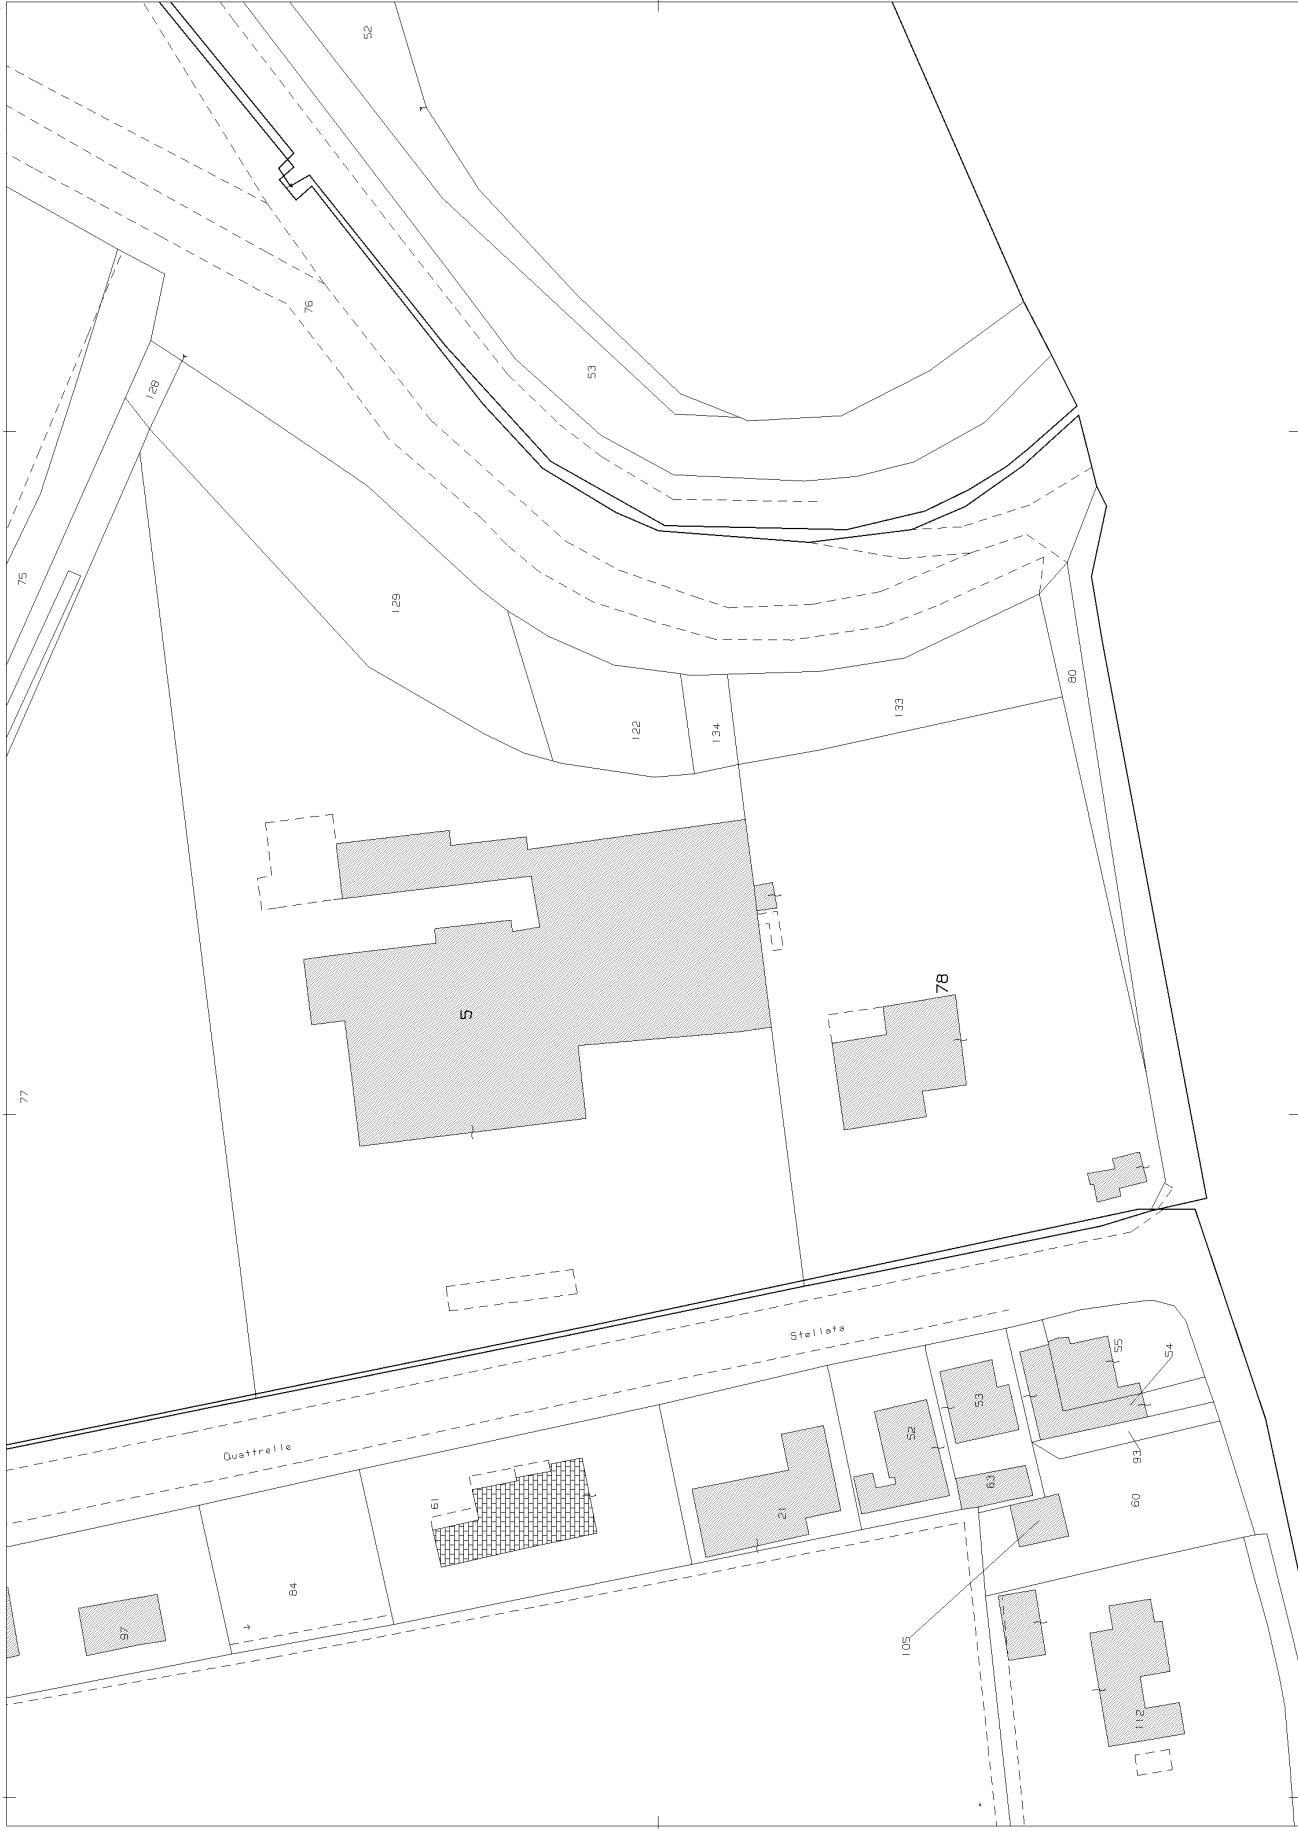

N=4980400

E=1690800

2 Particelle: 5,78

ALLEGATO

- Elaborato planimetrico,
- Elenco subalterni.


ELABORATO PLANIMETRICO	Compiato da: Ogliani Fernando	Iscritto all'albo: Architeti	Prov. Mantova	N. 376
Comune di Felonica	Sezione: Fogli : 30	Particella: 5	Programma n. 2801/2003	del
Dimostrazione grafica dei subalterni				
Tipo Mappale n. 202796 del 27/11/2002 Scala 1 : 500				

Agenzia del Territorio
CATASTO FABBRICATI
Ufficio provinciale di Mantova

Ultima planimetria in atti

Data: 12/03/2023 - n. T93921 - Richiedente: Telematico

Totale schede: 1 Formato di acquisizione: A3(297x420) - Formato stampa richiesto: A4(210x297) - Fattore di scala non utilizzabile

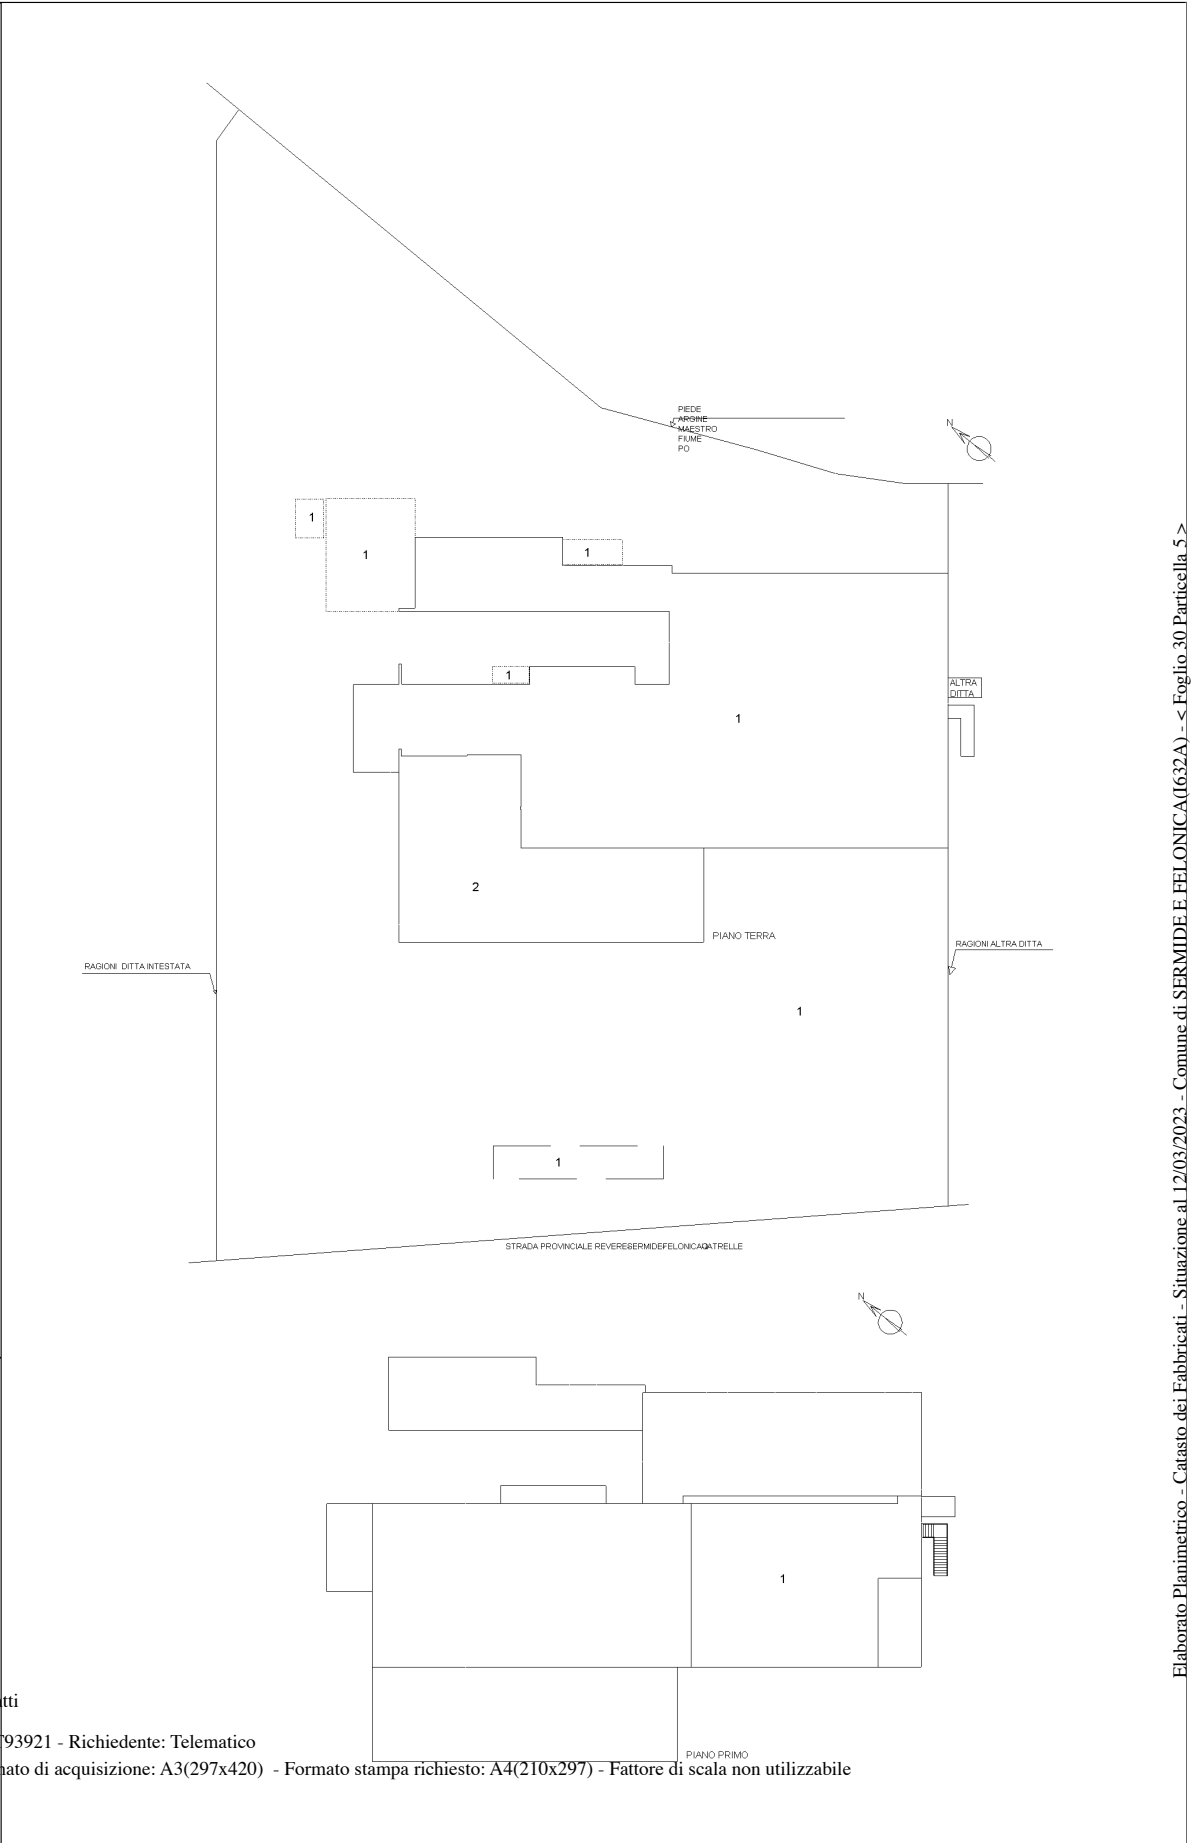


ACCERTAMENTO DELLA PROPRIETÀ IMMOBILIARE URBANA ELENCO DEI SUBALTERNI ASSEGNATI

Comune	Sezione	Foglio	Particella	Tipo mappale	del:
SERMIDE E FELONICA		30	5	202796	27/11/2002

Sub	UBICAZIONE via/piazza	n.civ	Piani	Scala	Int	DESCRIZIONE
3						SOPPRESSO
301	VIA ARGINE VALLE	37	T-1			ATTIVITA'DI MACELLAZIONE E TRASFORMAZIONE
302	VIA ARGINE VALLE	37	T			UNITA' IN CORSO DI COSTRUZIONE

Visura telematica

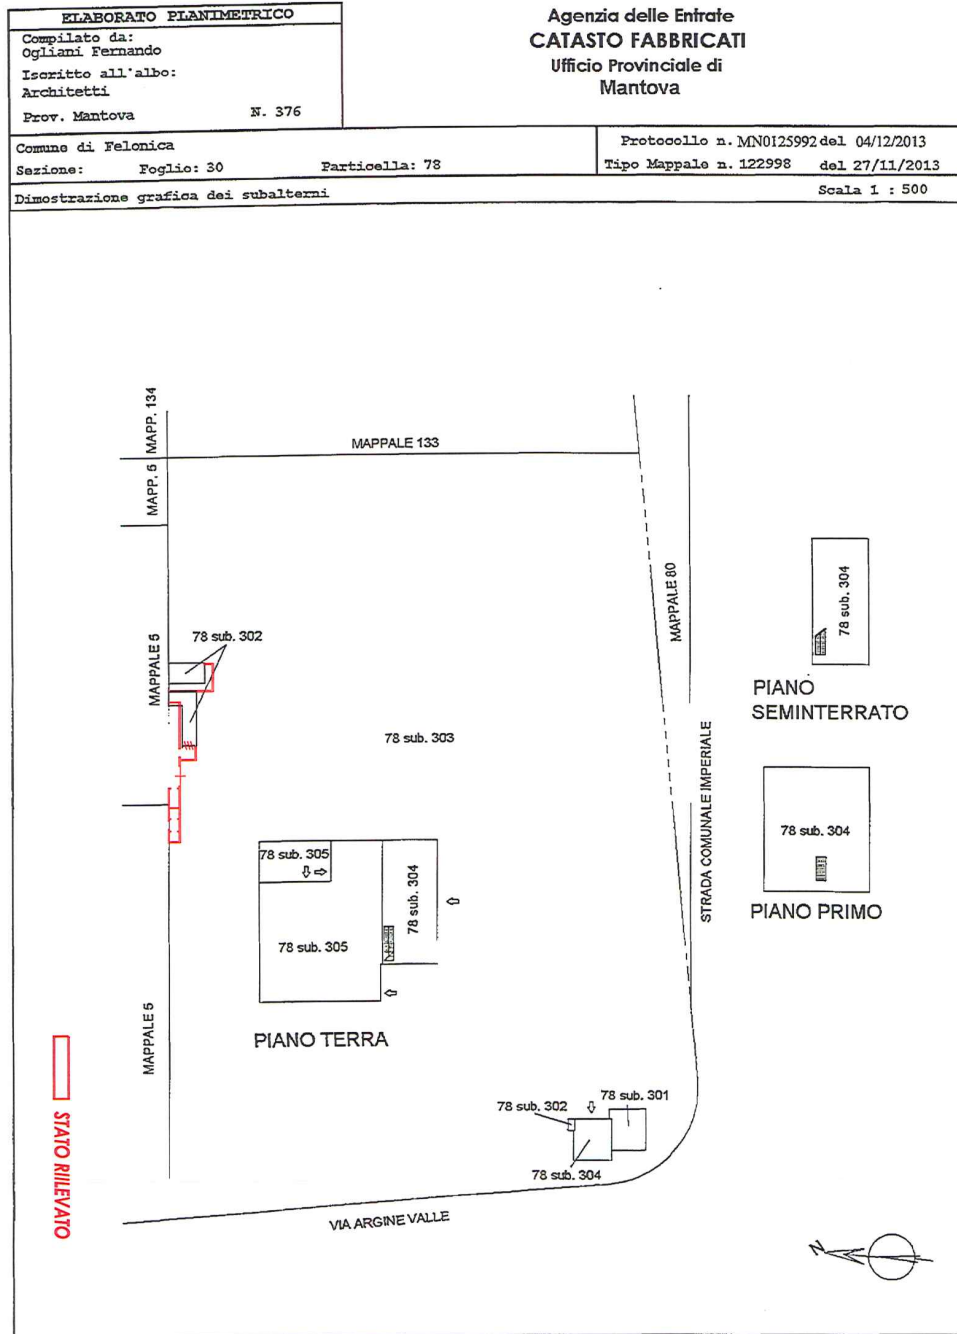

ALLEGATO

ALLEGATO

- Planimetrie catastali.

ALLEGATO


Compilata da:
Ogiliani Fernando
Isoritto all'albo:
Architetti
Prov. Mantova N. 376

Identificativi Catastali:
Sezione:
Foglio: 30
Particella: 5
Subalterno: 301

Diagnosi n. 000014868 del 28/01/2003
Dichiarazione protocollo n. 30
Via Argine Valle civ. 37

Agenzia del Territorio
CAIASTO FABBRICATI
Ufficio provinciale di Mantova

Ufficio del Fabbricati - Situazione al 22/10/2015 - Comune di ARGINE VALLE n. 37 piano: 1-1;
Data: 22/10/2015
Totale sheet: 1
Ultima planimetria:

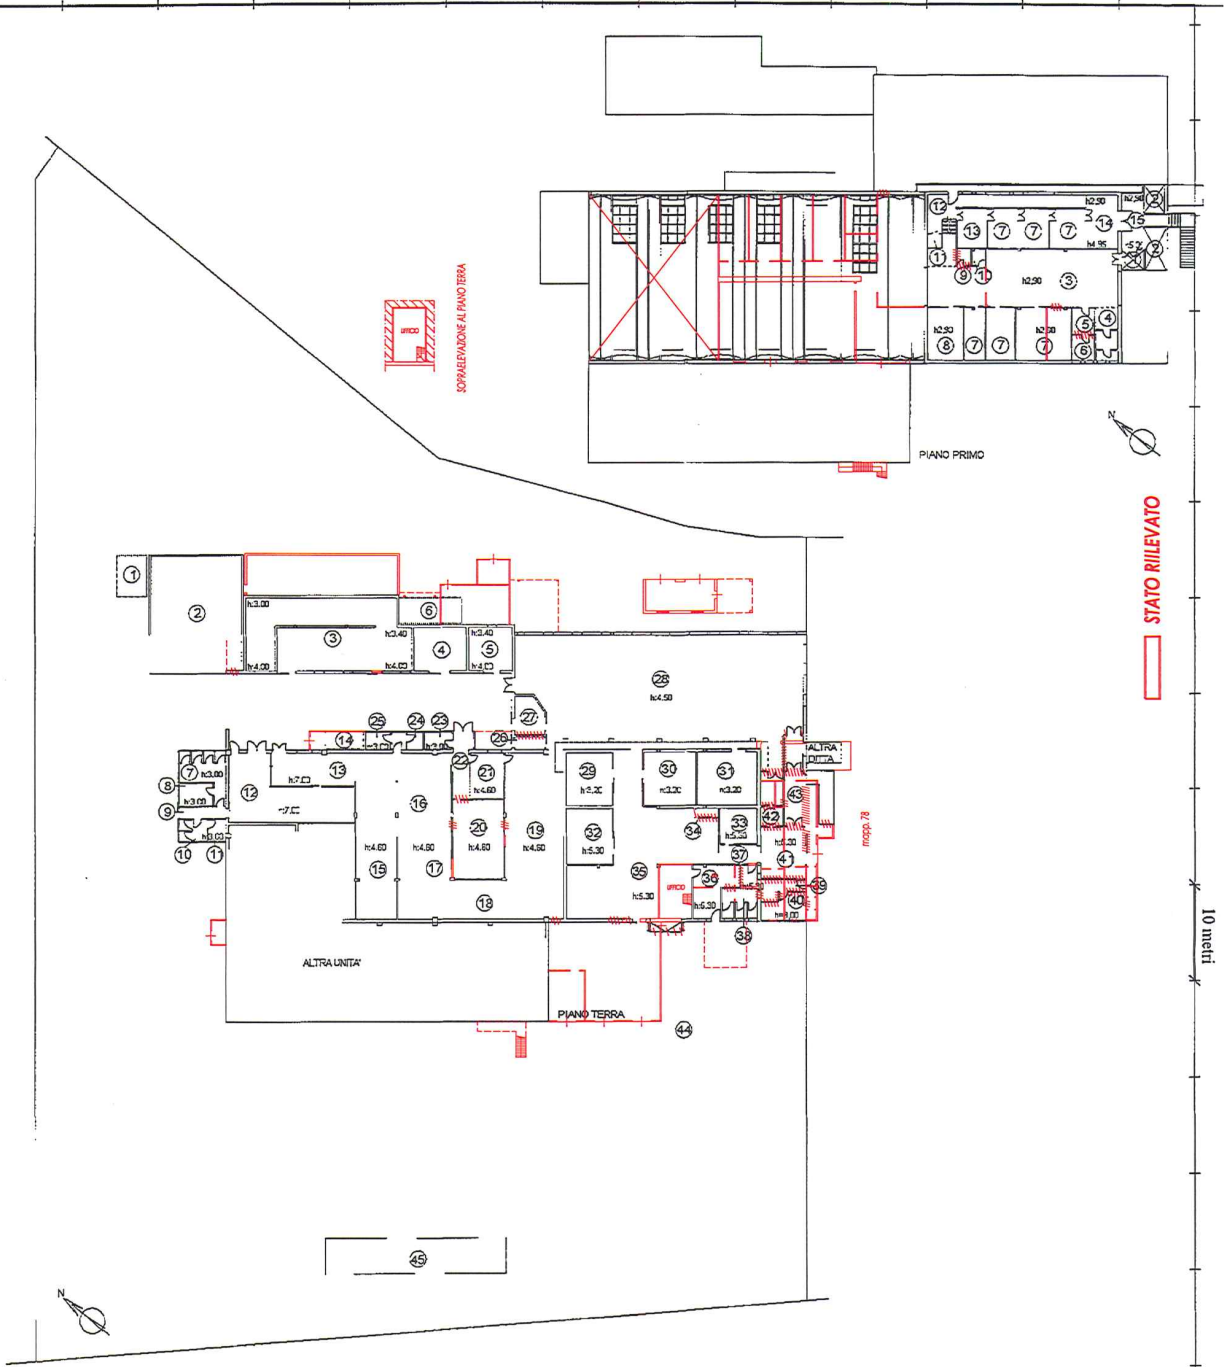

PIANO TERRA : MACELLO SUINI

LEGENDA

1) CONCIMAIA	28) CELLA CONTUMACIALE
2) ZONA LAVAGGIO AUTOMEZZI	29) CELLA OSSA E GRASSI
3) STALLA DI SOSTA	30) SALA SEZIONAMENTO
4) LOCALE COMPRESSORI	31) CELLA PROSCIUTTI
5) CENTRALE TERMICA	32) CELLA LOMBI
6) VASCA RACCOLTA DEIEZIONI	33) CELLA COPPE E SPALLE
7) ANTIBAGNO SERVIZI IGIENICI UONIMI	34) CELLA
8) SPOGLIATOIO UOMINI	35) CELLA
9) ACCESSO ADDETTI	36) LOCALE DETERGENTI E DISINFETTANTI
10) SERVIZI IGIENICI DONNE	37) CARICO E SPEDIZIONE CARNE SUINA
11) SPOGLIATOIO DONNE	38) UFFICIO AMMINISTRAZIONE
12) DISIMPEGNO	39) CORRIDOIO
13) ZONA ABBATTIMENTO SUINI	40) SERVIZI IGIENICI ZONA PULITA
14) CONTENITORE DI RACCOLTA SANGUE	41) ANTIBAGNO
15) VASCA SCOTTATURA	42) SPOGLIATOI
16) DEPILATURA E FINITURA	43) ATRIO
17) FLAMBATURA	44) MONTACARICHI AL PIANO PRIMO
18) SPAZZOLATURA	45) PERCORSO GIOSTRE DA LAVARE
19) APERTURA, EVISCERAZIONE E TAGLIO	46) PIAZZALE DI CARICO
20) CELLA STOCCAGGIO BUDELLA	47) PESA ELETTRONICA
21) UFFICIO	
22) CORRIDOIO DI SERVIZIO	
23) SERVIZIO IGIENICO VETERINARIO	
24) SERVIZIO IGIENICO ZONA SPORCA	
25) QUADRIELETTICI	

P.PI.MO : TRASFORMAZIONE CARNE SUINA

LEGENDA

1) MONTACARICHI
2) VUOTO
3) SALA LAVORAZIONE E TRASFORMAZIONE
4) SERVIZI IGIENICI
5) LAVAGGIO BUDELLA
6) DEPOSITO BUDELLA
7) CELLA STAGIONATURA SALUMI
8) CELLA STAGIONATURA COPPE
9) DEPOSITO SPAGO E PIOMBI
10) DEPOSITO SPEZIE E AROMI
11) PEDANA MOTORIZZATA
12) CORRIDOIO DI SERVIZIO
13) STUFA SALUMI
14) ZONA CONFEZIONAMENTO
15) ATRIO SPEDIZIONE

ALLEGATO

Identificativi Catastrali:
 Sezione: Foglio: 30
 Particella: 5
 Subalterno: 302

Completata da:
 Oglioni Fernando
 Iscritto all'albo:
 Architetti

Prov. Mantova N. 376

Dichiarazione protocollo n. MN0085815 del 28/09/2005
 30 - Particella: 5 - Subalterno: 302 >
 Pianimetria di u.r.u. in Comune di Felonica
 Via Argine Valle
 civ. 37


Agenzia del Territorio
CATASTO FABBRICATI
 Ufficio provinciale di
 Mantova


Scala 1: 200

PIANO TERRA : MACELLO BOVINI

LEGENDA

1	SCUOTATURA-EVISCERAZIONE-TAGLIO
2	CELLA CORNA-ZAMPE-PELLI
3	DEPOSITO VISCERI (TRIPPERIA)
4	CELLA S.R.M.
5	CELLA DI PRERAFREDDAMENTO
6	CELLA SOSPETTI
7	ZONA SEZIONAMENTO
8	CELLA DI CONSERVAZIONE
9	PESA AEREA E GUIDOVIA AEREA
10	TAGLIO COLONNE VERTEBRALI
11	ZONA DI SOSSO
12	ZONA SPOLPO E LAVORAZIONE
13	CONFEZIONAMENTO
14	SPEDIZIONE

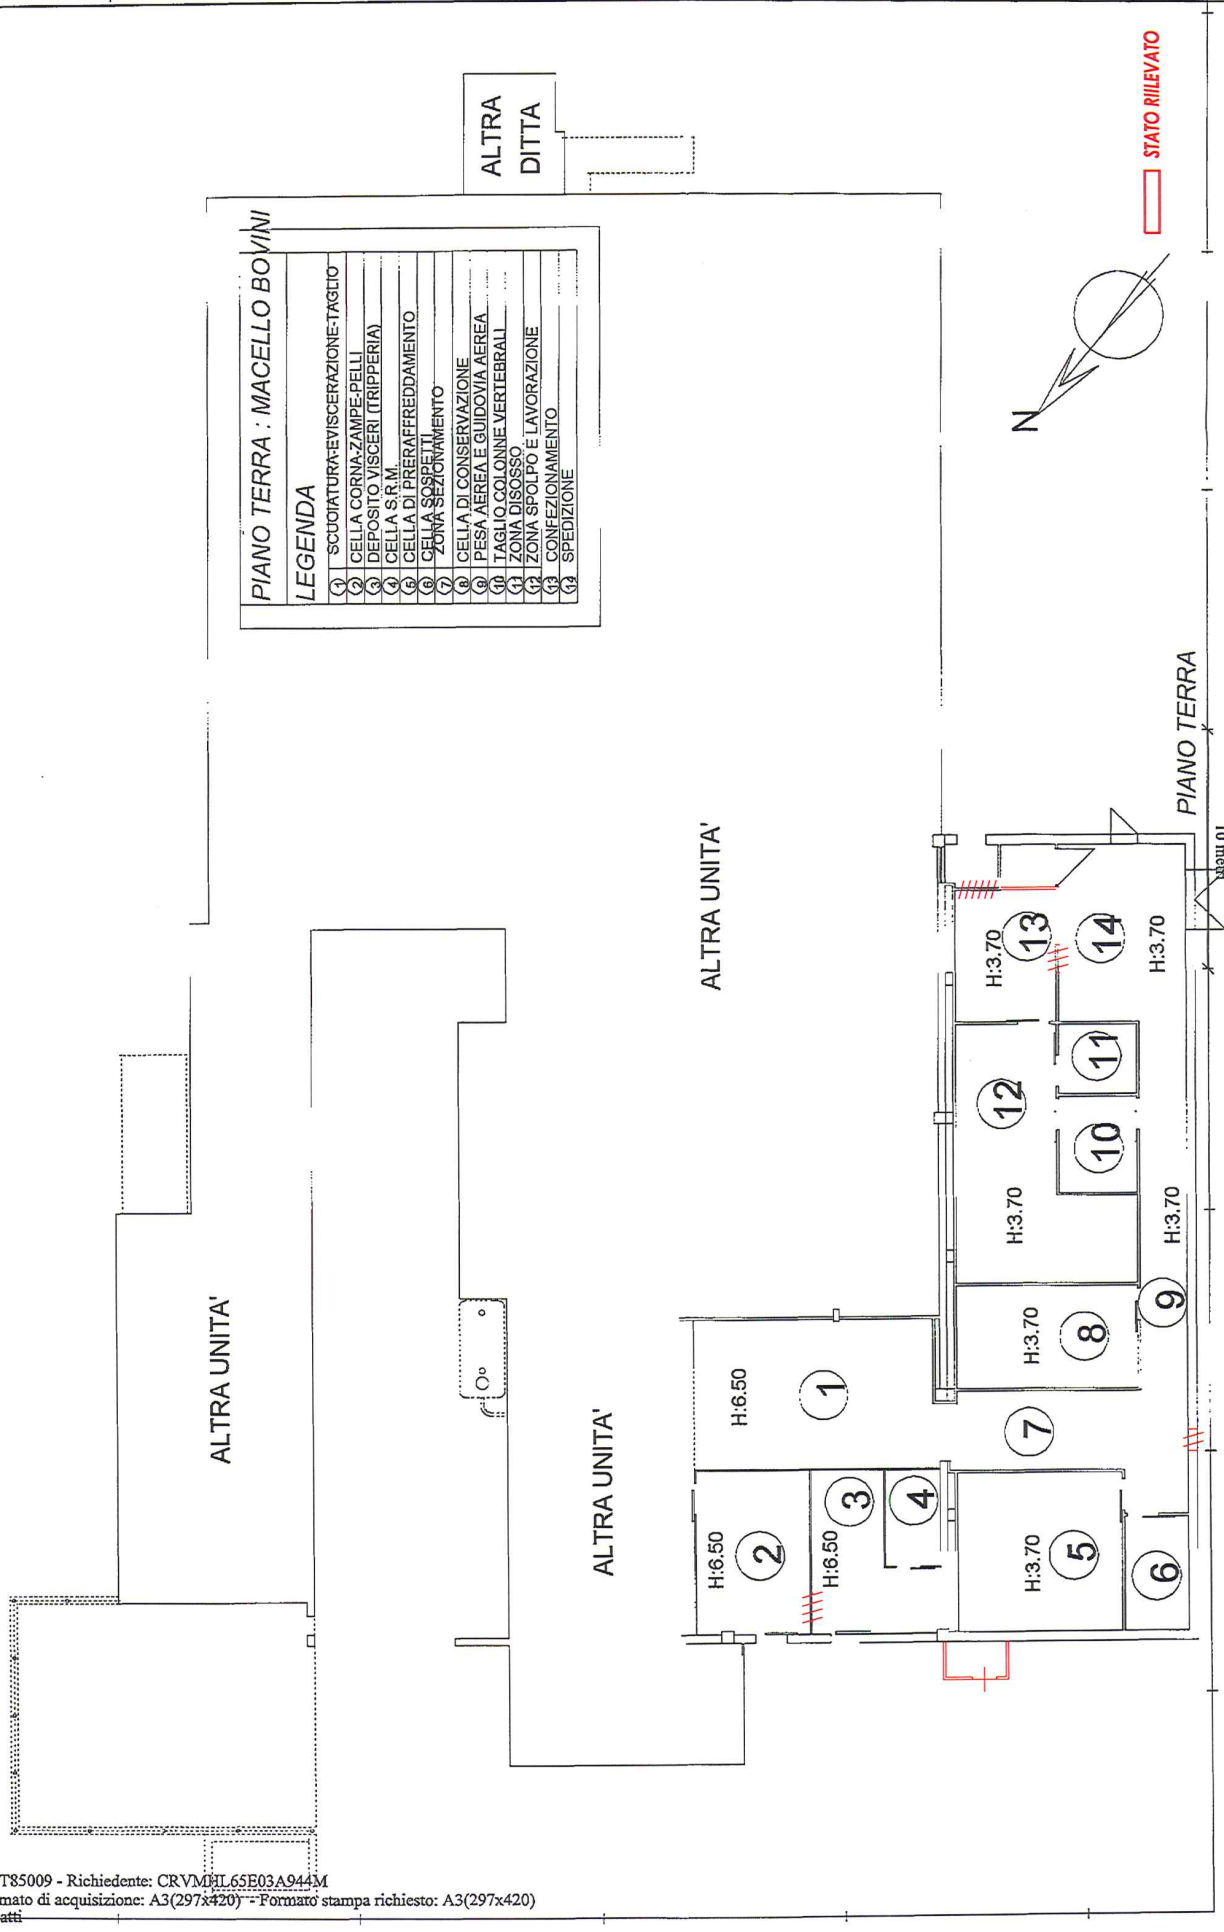

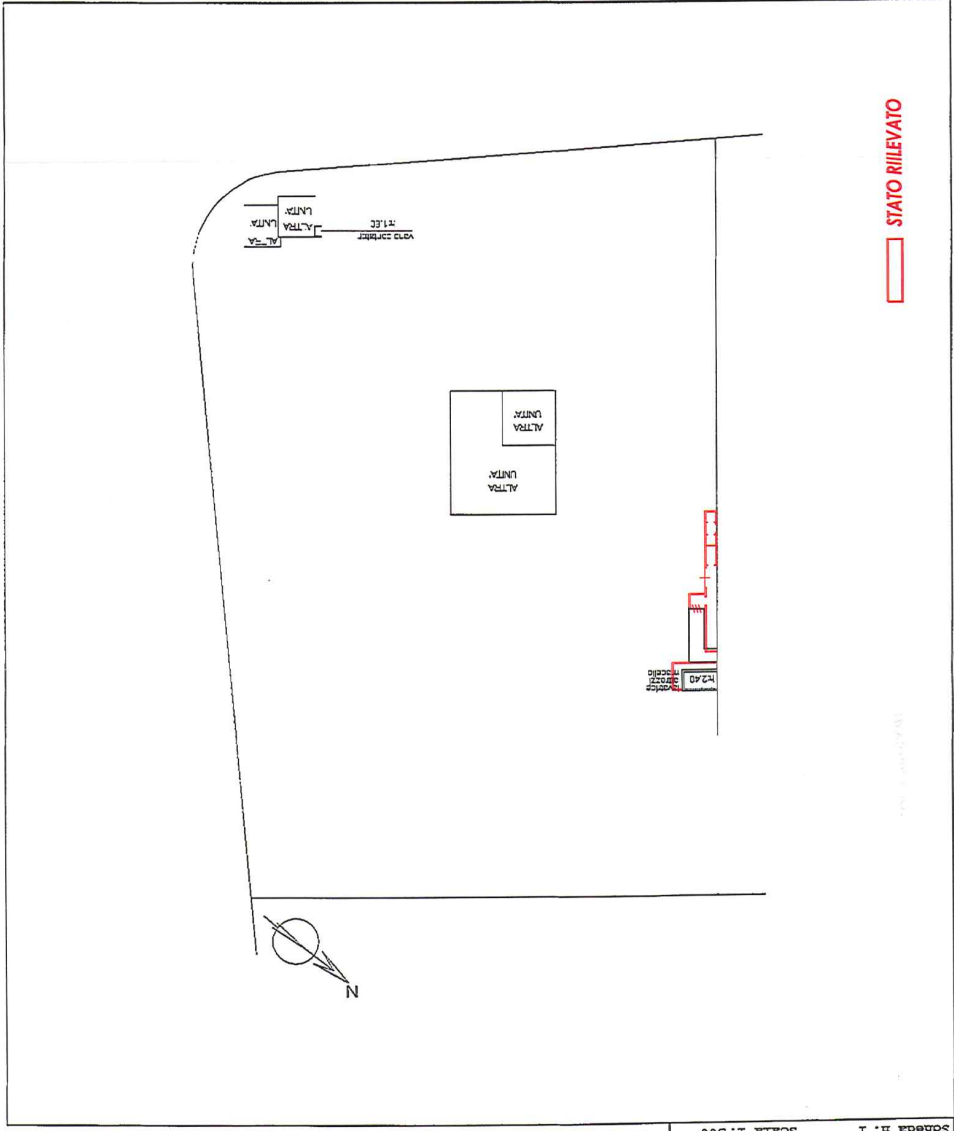


Dichiarazione protocollo n. 000014876 del 28/01/2003 Pianimetria di n. l. u. in Comune di Felonica Via Argine Valle alt. 37		Identificativa Catastale: Sezione: Foglio: 30 Particella: 78 Subalterno: 302	Completata da: Oglioni Fernando Architetto all'Albo: Architetto Prov. Mantova N. 376
--	--	--	---

AGENZIA del Territorio
CATASTO FABBRICATI
 Ufficio Provinciale di
 Mantova

ALLEGATO

STATO RILEVATO

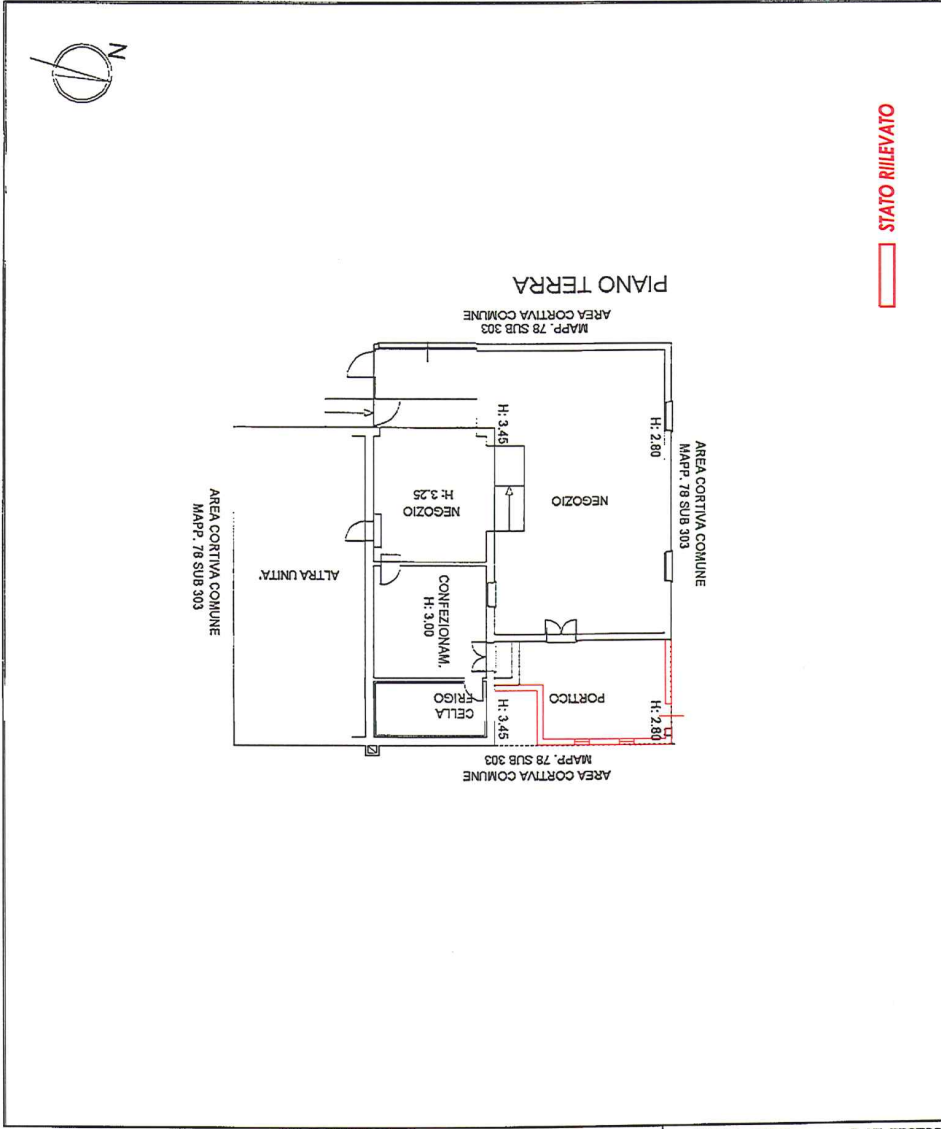

10 metri

ALLEGATO

Scheda n. 1 Scala 1:200	
Agenda delle Entrate CATASTO FABBRICATI Mantova Ufficio Provinciale di	
Dichiarazione protocollo n. MN0125992 del 04/12/2013 Pianimetria di n. l. n. in Comune di Felonica Via Argine Valle quarelle o/v. 37	Identificativi Catastali: Sezione: 30 Foglio: 30 Particella: 78 Subalterno: 305 Prov. Mantova R. 376
Compilata da: Ogiliani Fernando Iscritto all'albo: Architetti	Compilata da: Ogiliani Fernando