

Dichiarazione protocollo n. \_\_\_\_\_ del \_\_\_\_\_  
Planimetria di u.i.u. in Comune di Aci Catena  
Via Tropea

civ. 27

Identificativi Catastali:  
Sezione:  
Foglio: 3  
Particella: 875  
Subalterno: 3

Compilata da:  
Grasso Leonardo  
Isritto all'albo:  
Geometri


Prov. Catania

N. 3413

Scheda n. 1

Scala 1:200

**PIANO TERRA**

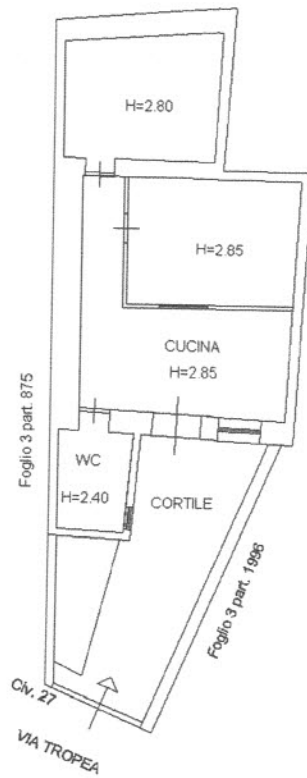

# COMUNE DI ACI CATENA

**DIFFORMITA' RILEVATE E VARIAZIONI PLANIMETRICHE  
CATASTALI NELL' IMMOBILE SITO IN ACI CATENA (CT)  
VIA TROPEA N.27 PIANO TERRA**

