


VIA SANTIABILETO A. 33319

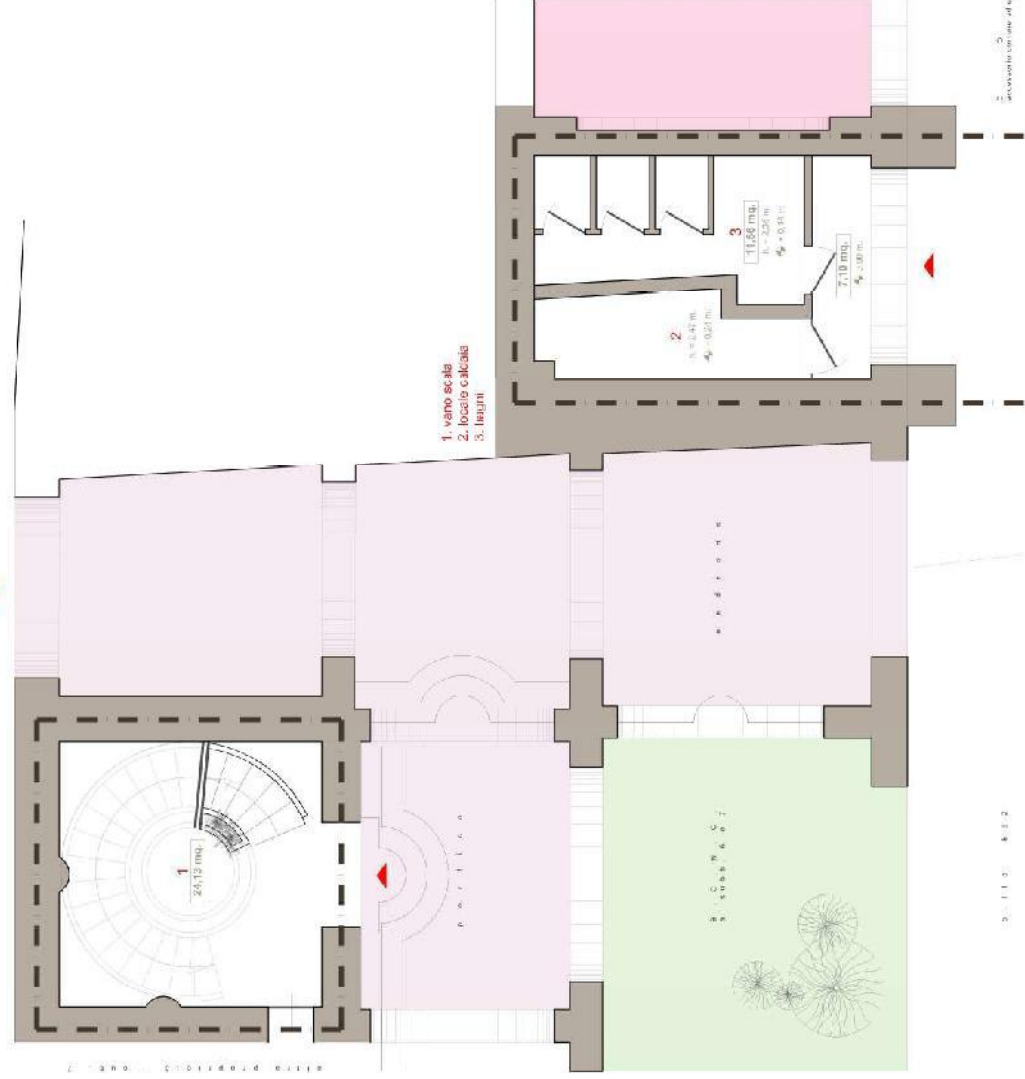

- 1. vano scala
- 2. focolo cottura
- 3. bagno

Boni (omni) non applicabile ai soff. 5 e 7
 Strada ditta: (e oggetto di esecuzione) sub. 4



scala 1:100

