




PIANTA p.INTERRATO

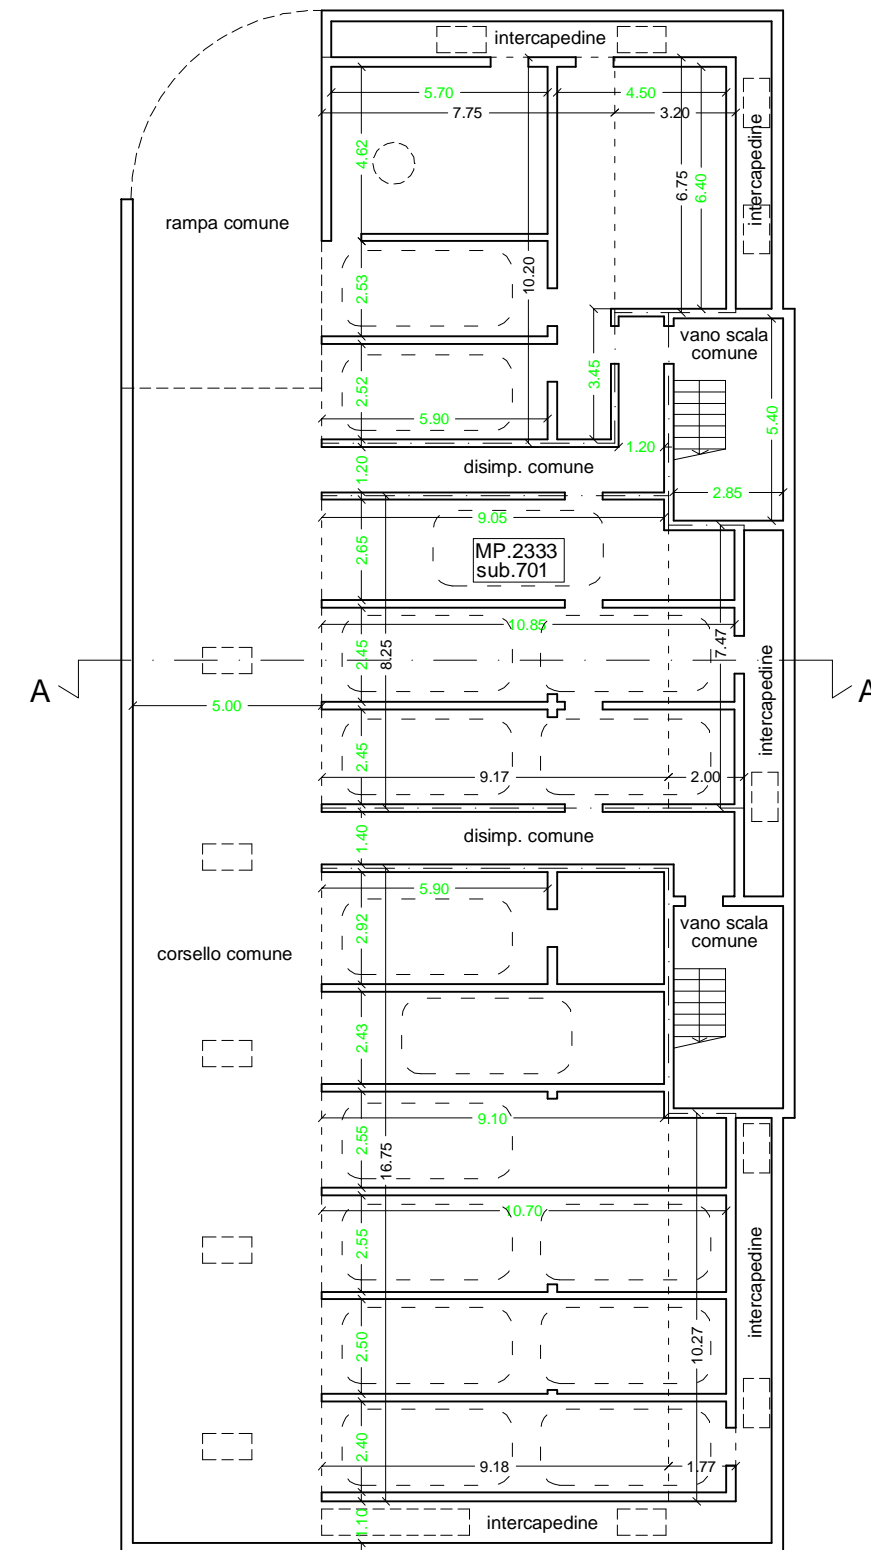


PIANTA p.TERRA

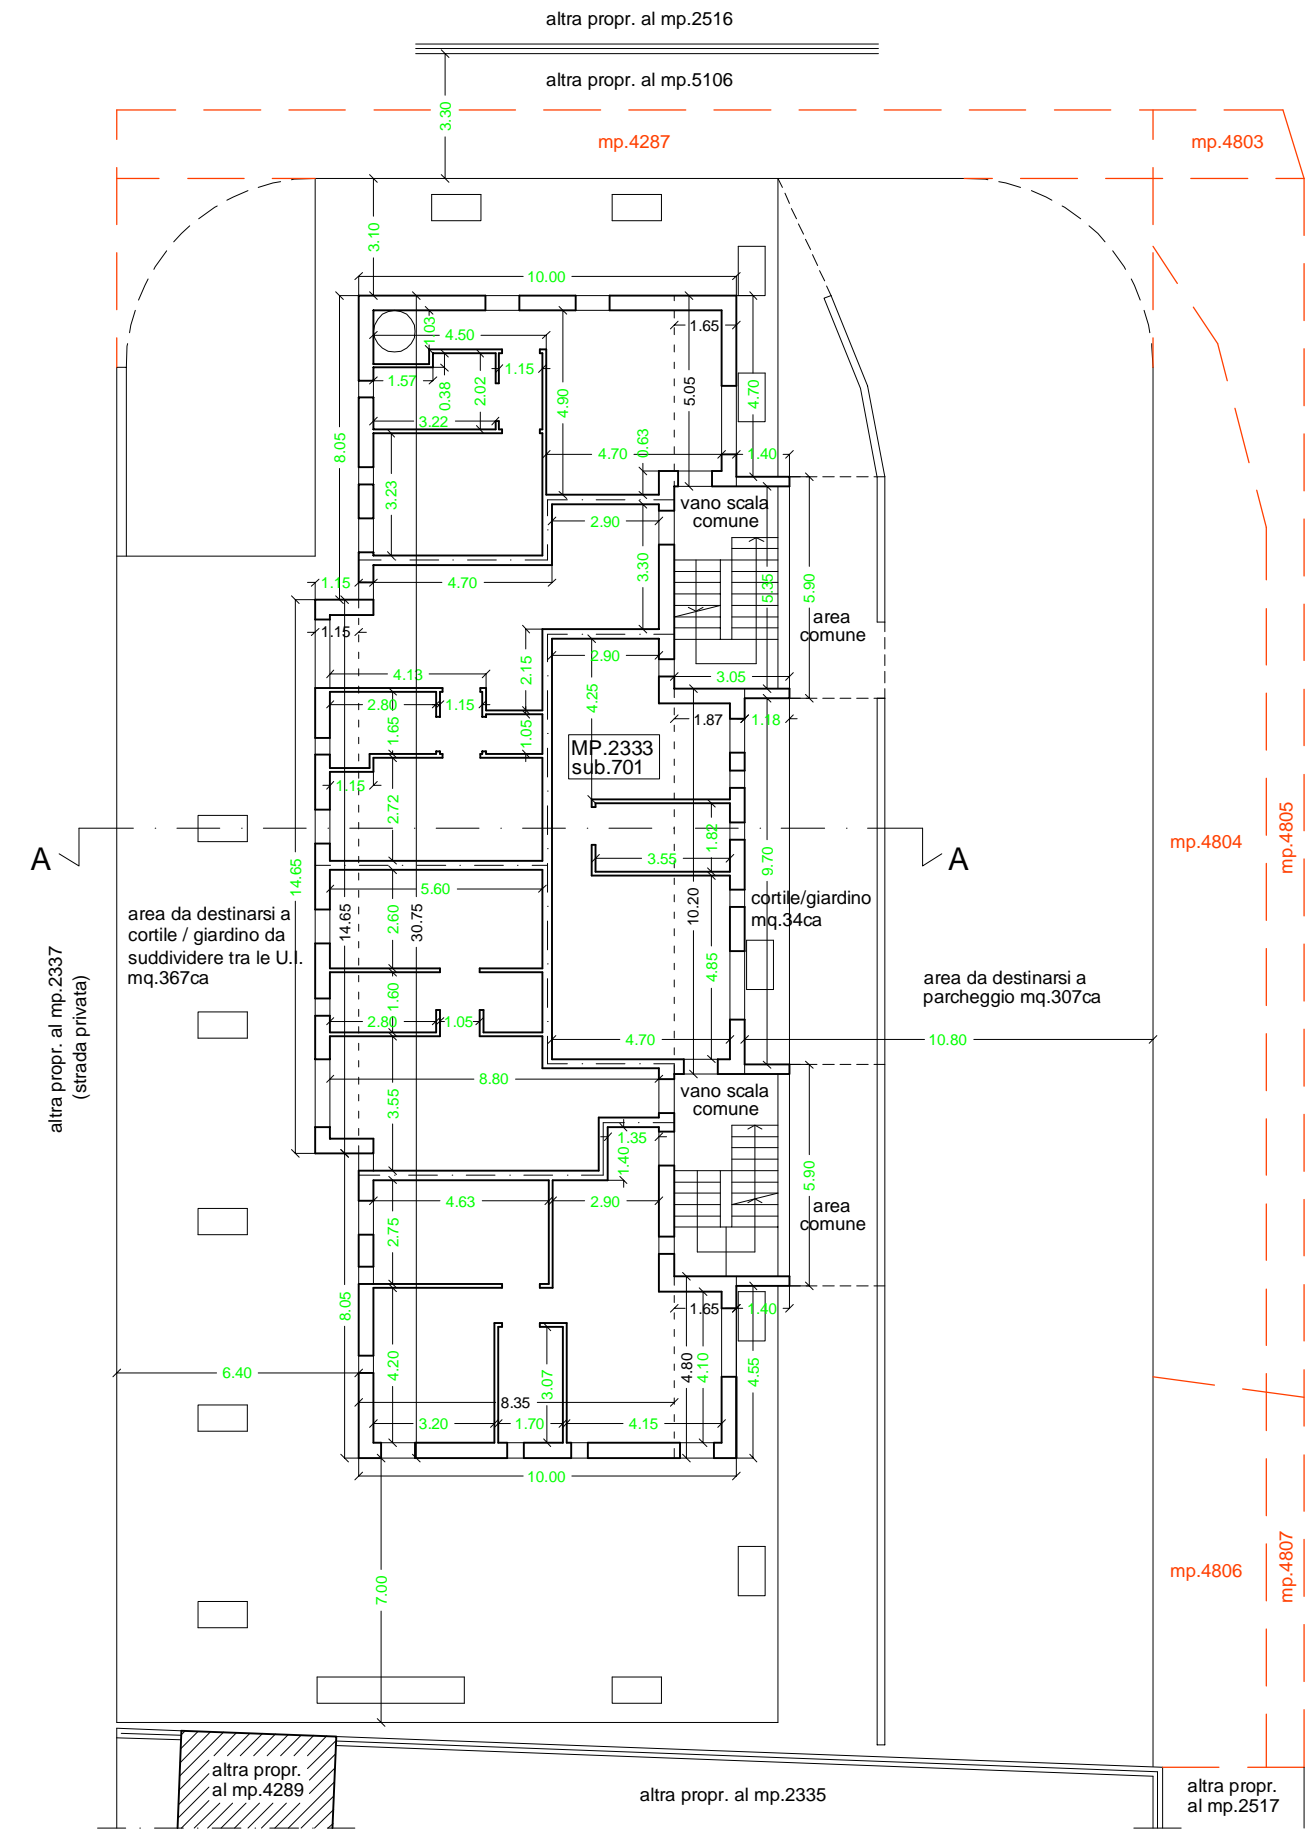


PIANTA p.1°

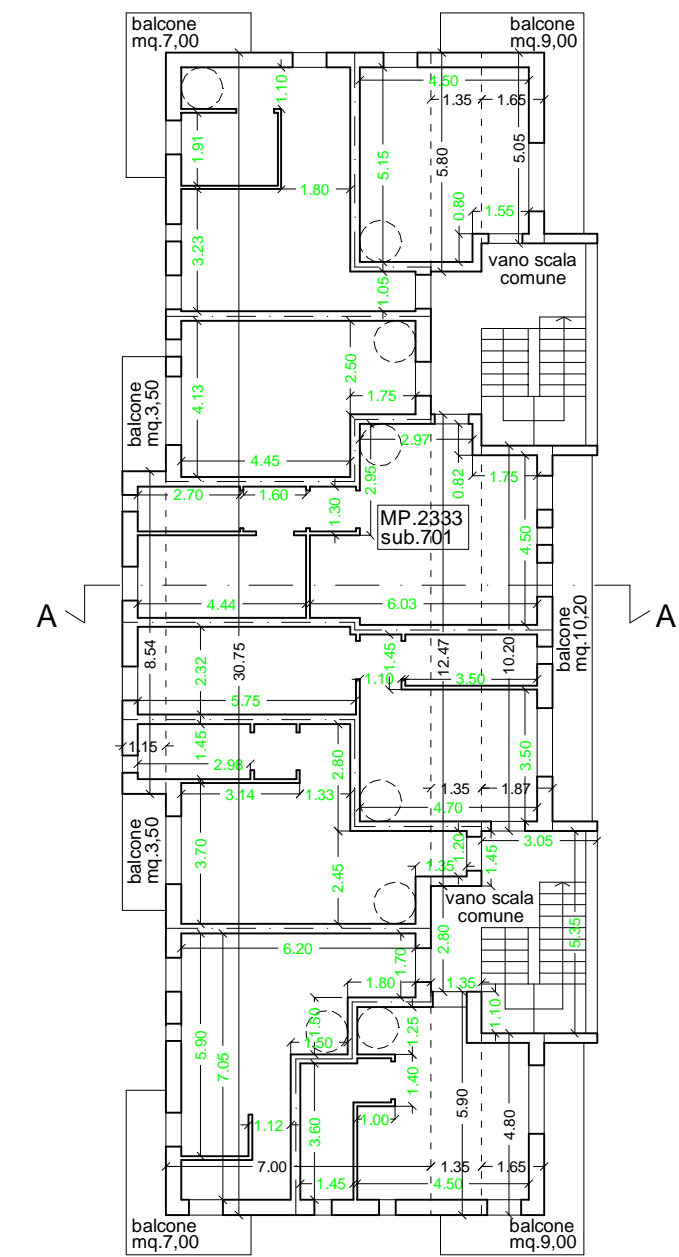

PIANTA p.2°

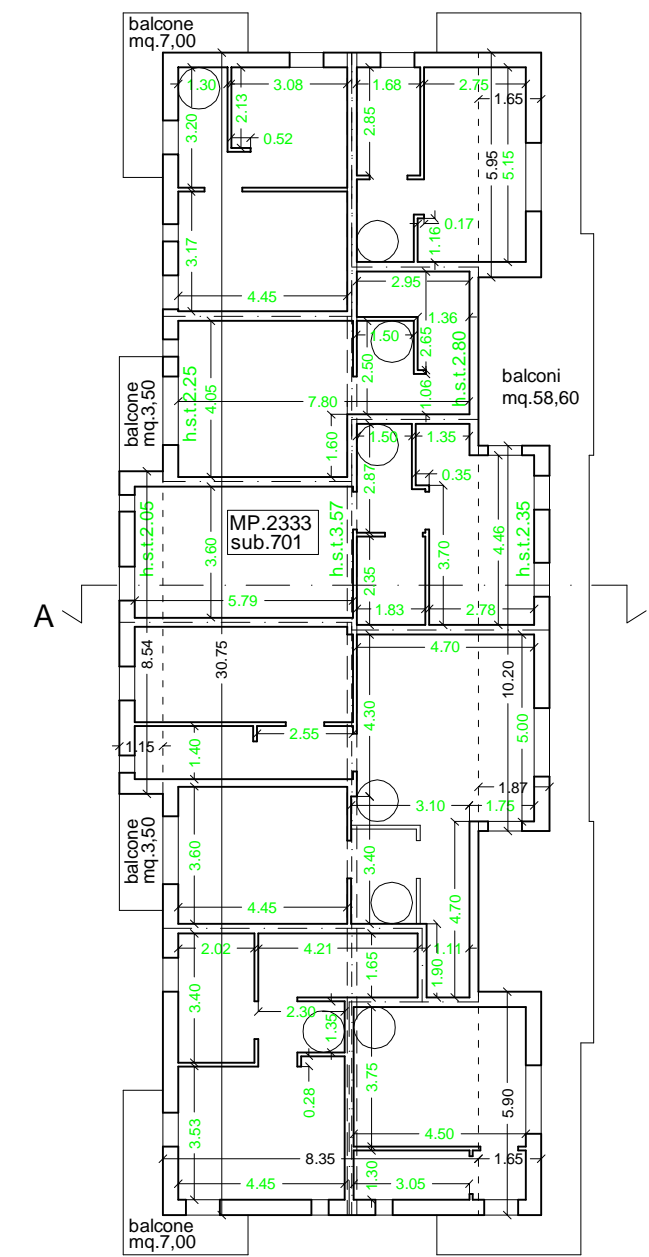

SEZIONE A-A (schematica)

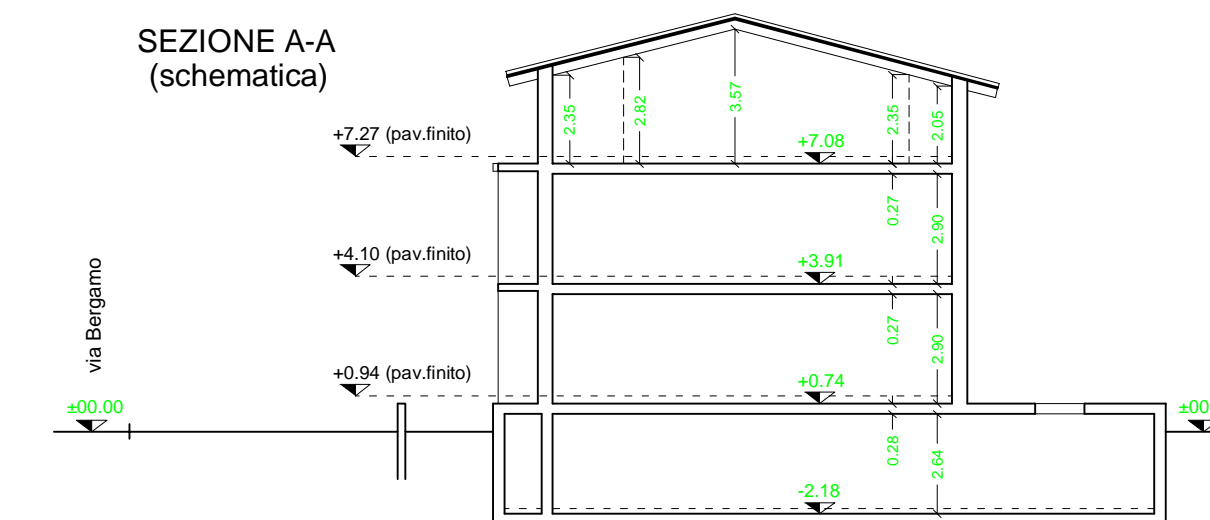

CALCOLO SUPERFICI LORDE e VIRTUALI

Mp. / Sub.	Piano	Destinazione	Misurazioni	Superf. Lorda	Coeff. Pertin.	Sup. Virtuale	
						Parziale	Totale
<b>FABBRICATO</b>							
2333 / 701	Terra	Residenziale	30,75x8,35 + 14,65x1,15 + 5,05x1,65 + 10,20x1,87 + 4,80x1,65	<b>308,93</b>	1,00	308,93	
"	1°	"	30,75x7,00 + 8,54x1,15 + 5,80x1,35 + 5,05x1,65 + 12,47x1,35 + 10,20x1,87 + 5,90x1,35 + 4,80x1,65				
"	2°	"	30,75x8,35 + 8,54x1,15 + 5,95x1,65 + 10,20x1,87 + 5,90x1,65	<b>293,01</b>	1,00	293,01	
"	Interrato	Box e cantine	10,20x7,75 + 6,75x3,20 + 8,25x9,17 + 7,47x2,00 + 16,75x9,18 + 10,27x1,77	<b>305,20</b>	1,00	305,20	
"	1° e 2°	Balconi	mq.7,00x n.4 + 3,50x n.4 + 9,00x n.2 + mq.50,60 + 10,20	<b>363,18</b>	0,40	145,27	
"	Terra	Cortile / Giardino	mq.367ca + 34ca	<b>128,80</b>	0,33	42,50	
"	Terra	Posti auto scoperti	mq.307	<b>401,00</b>	0,10	40,10	
				<b>307,00</b>	0,20	61,40	
						sommano arr.ti	<b>1196</b>


Mappale	Qualità Catastale	Superficie Catastale
---------	-------------------	----------------------

AREE CONTIGUE al C.T.

4287	Semin Arbor	45
4803	"	5
4804	"	73
4805	"	37
4806	"	25
4807	"	20
sommano		<b>205</b>

LEGENDA

- ← 2.60 → Misurazioni rilevate nel sopralluogo
- ← 2.60 → Misurazioni desunte graficamente
- — — Mappali al C.T. oggetto di Procedura

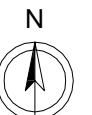

doc.	<b>2</b>	<b>Tr</b>	Consistenza	scala
			pianta e sezione	1:200
data	12.06.2023	file		dis.
Proc. Esecutiva	Trib.Bg - R.G.E.n. - G.E. Dr.	Tr_Doc.2_Consistenza		C.L.
Immobilie/i in	Sotto il Monte (Bg), via Bergamo n.40	Procedenti		
		Intervenuta		
		Esecutati		
<p><b>ARCHITETTI MONTI ASSOCIATI</b>                  arch. Osvaldo Monti arch. Isabella Monti                  24121 Bergamo - Via Monte Ortigara, 4 - Tel.035.242225 - P.IVA 04131120166                  segreteria@architettimontiasociati.it - osvaldo.monti@archiworldpec.it - isabella.monti@archiworldpec.it                  www.architettimontiasociati.it</p>				